


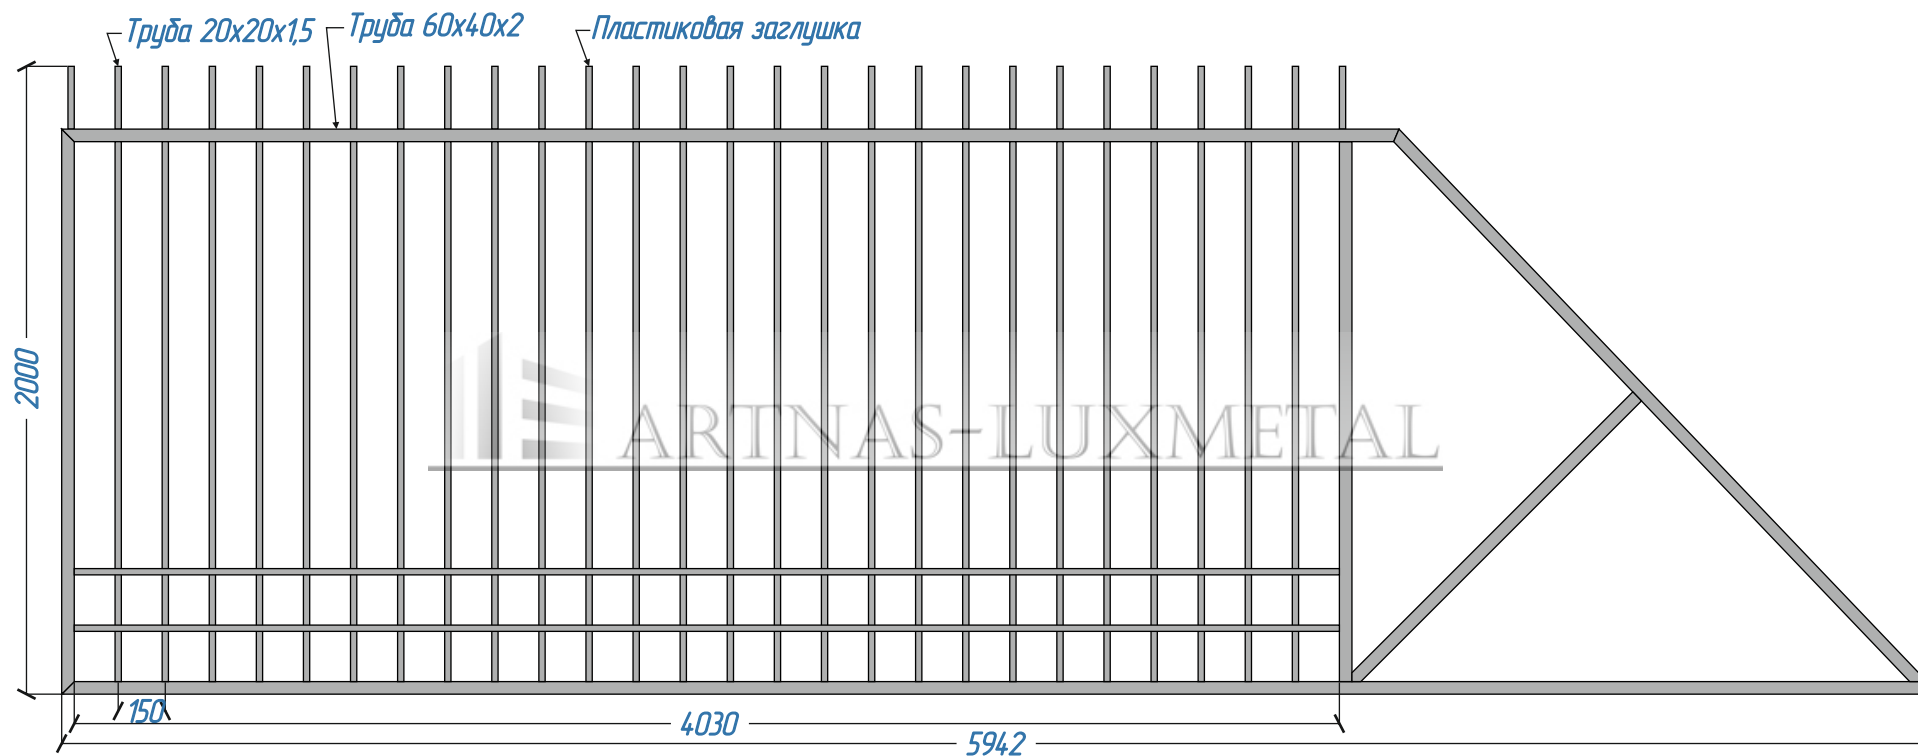

						Ворота откатные anl-вос-20-001		
Изм.	Кол.уч.	Лист № док.	Подпись	Дата				
Разраб.						Стадия	Лист	Листов
						1	1	1
Н. контр.								
						ARTNAS-LUXMETAL		