


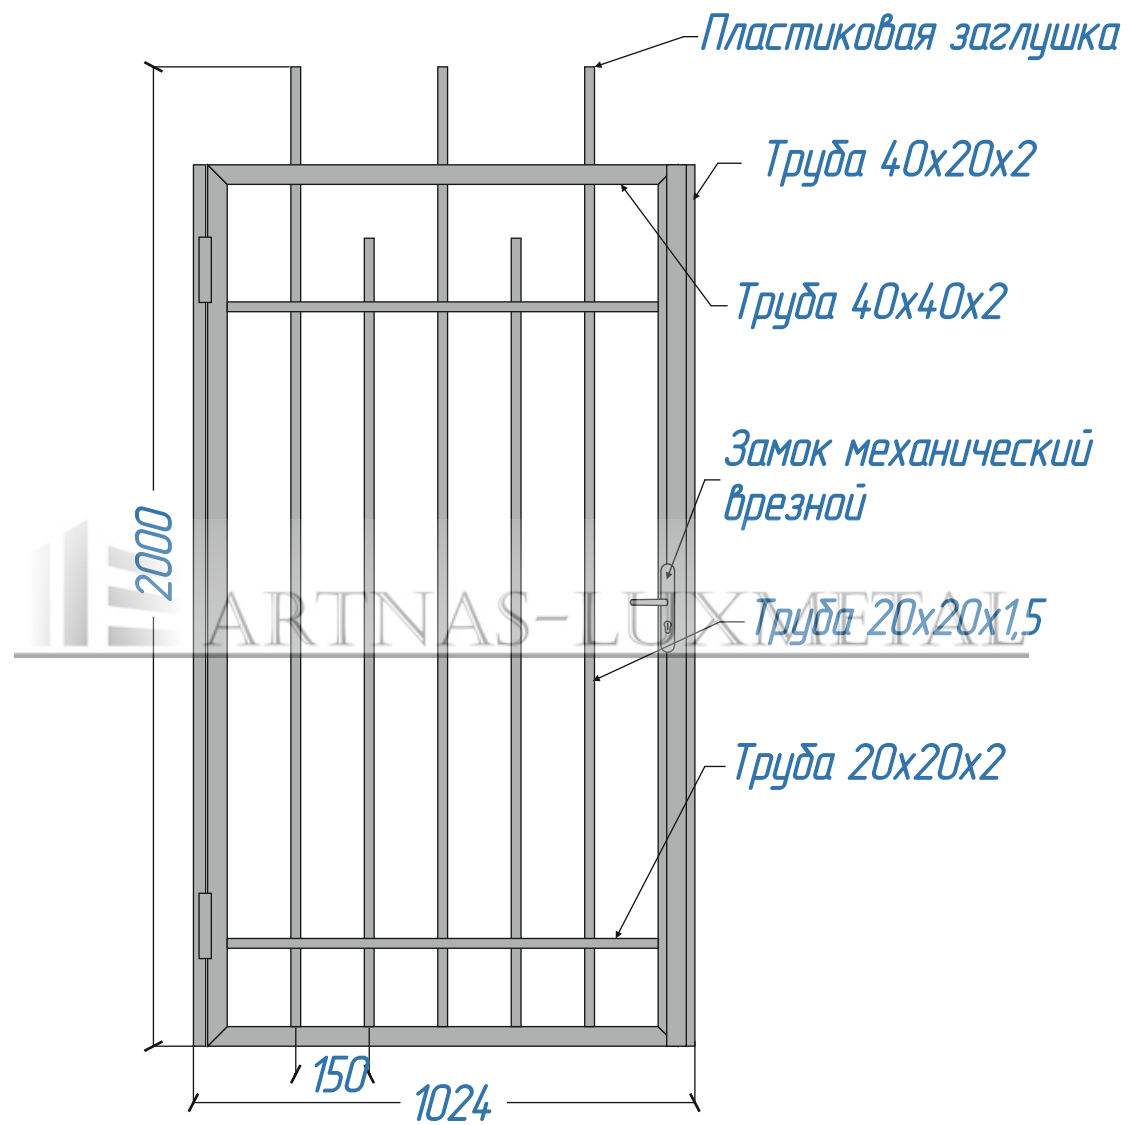

|           |         |             |         |      |  |
|-----------|---------|-------------|---------|------|--|
|           |         |             |         |      |  |
| Изм.      | Кол.уч. | Лист № док. | Подпись | Дата |  |
| Разраб.   |         |             |         |      |  |
|           |         |             |         |      |  |
| Н. контр. |         |             |         |      |  |
|           |         |             |         |      |  |

Калитка anl-кc-20-004

|        |      |        |
|--------|------|--------|
| Стадия | Лист | Листов |
| 1      | 1    | 1      |