


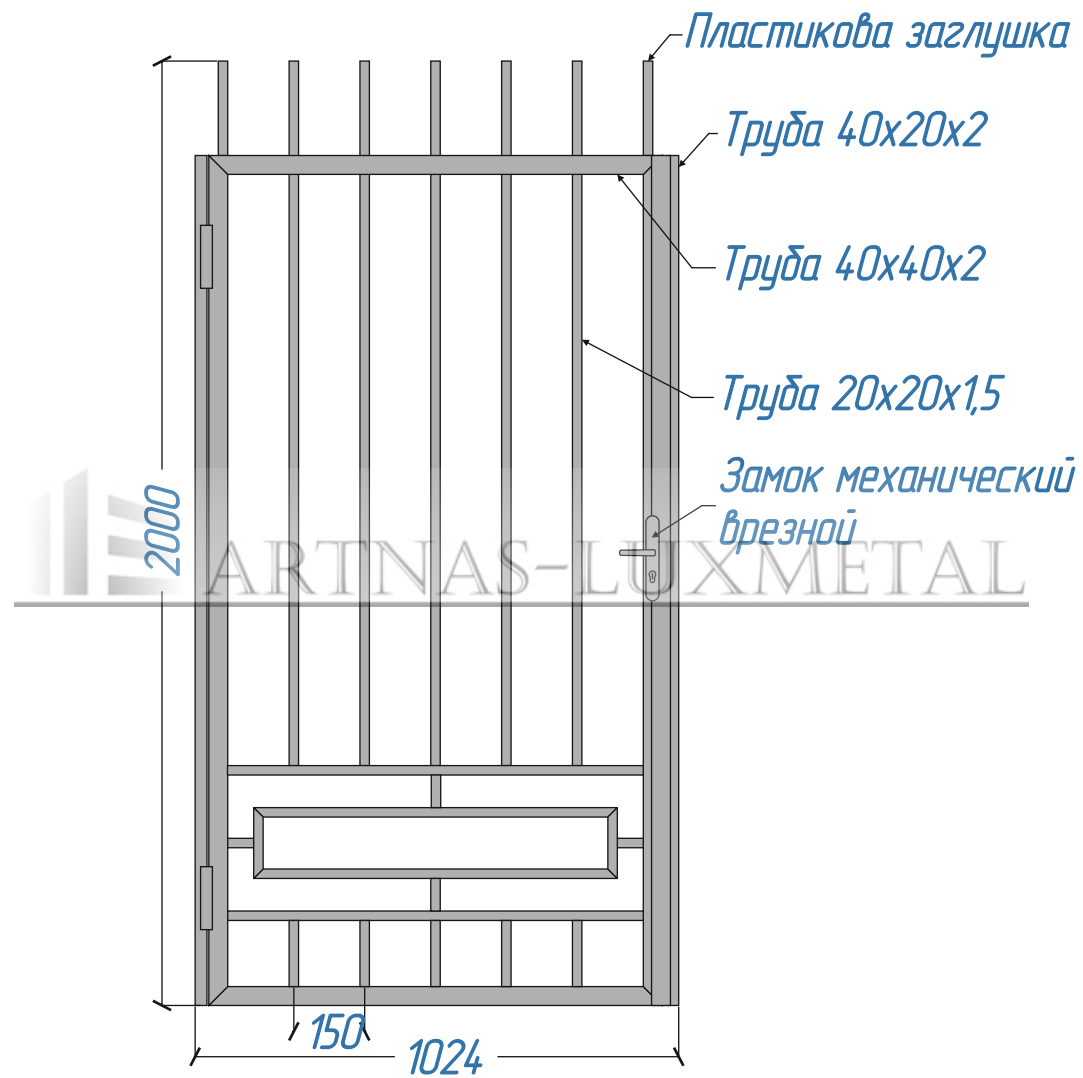

Изм.	Кол.уч.	Лист № док.	Подпись	Дата	
Разраб.					
Н. контр.					

Калитка anl-кc-20-005

Стадия	Лист	Листов
1	1	1