


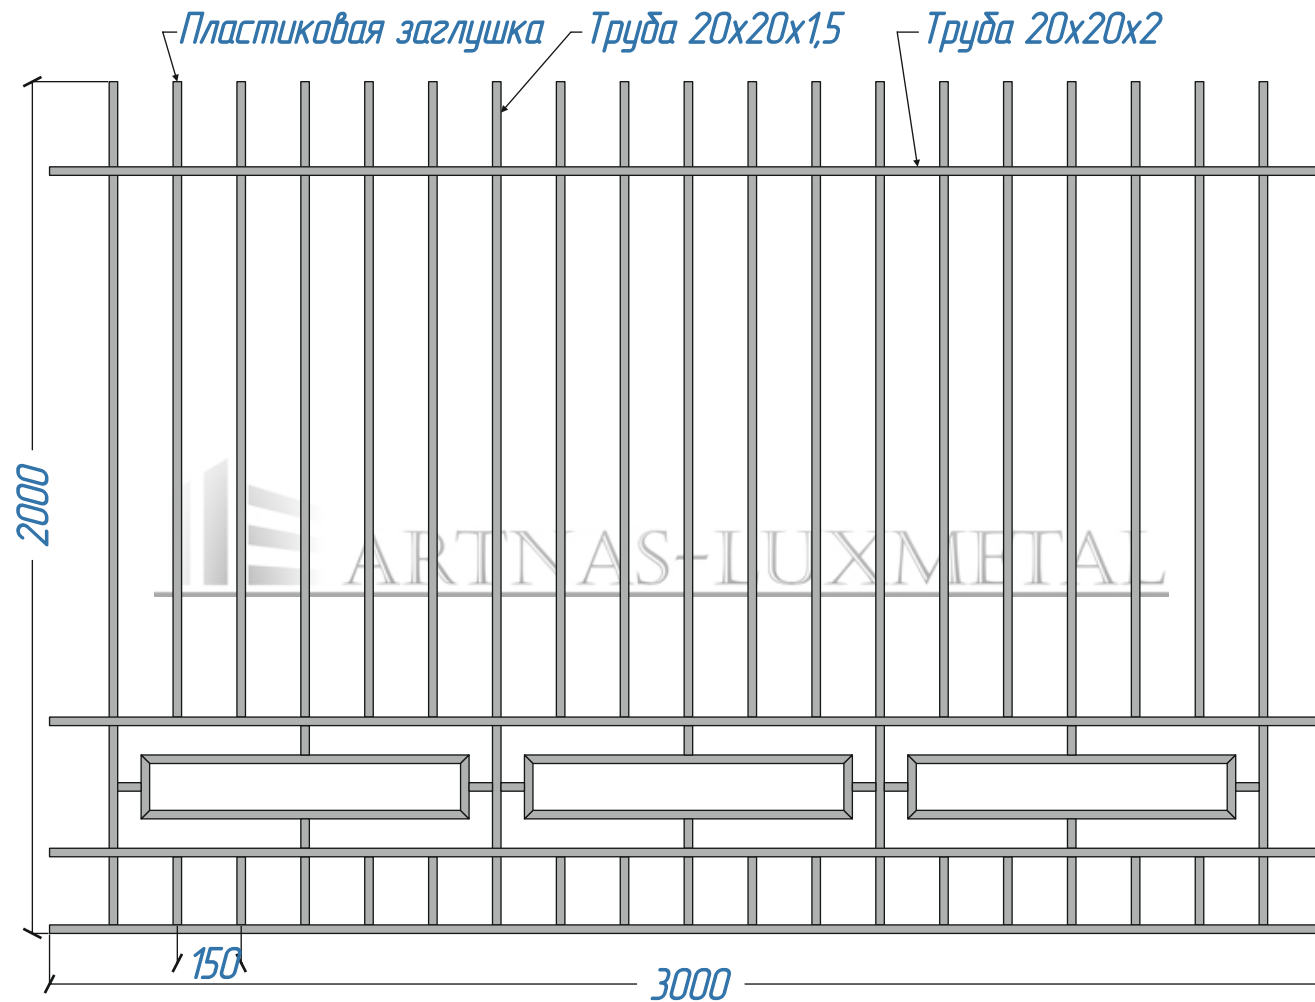

						Секция anl-sc-20-005			
Изм.	Кол.уч.	Лист №	док.	Подпись	Дата		Стадия	Лист	Листов
Разраб.							1	1	1
Н. контр.									
						ARTNAS-LUXMETAL			