


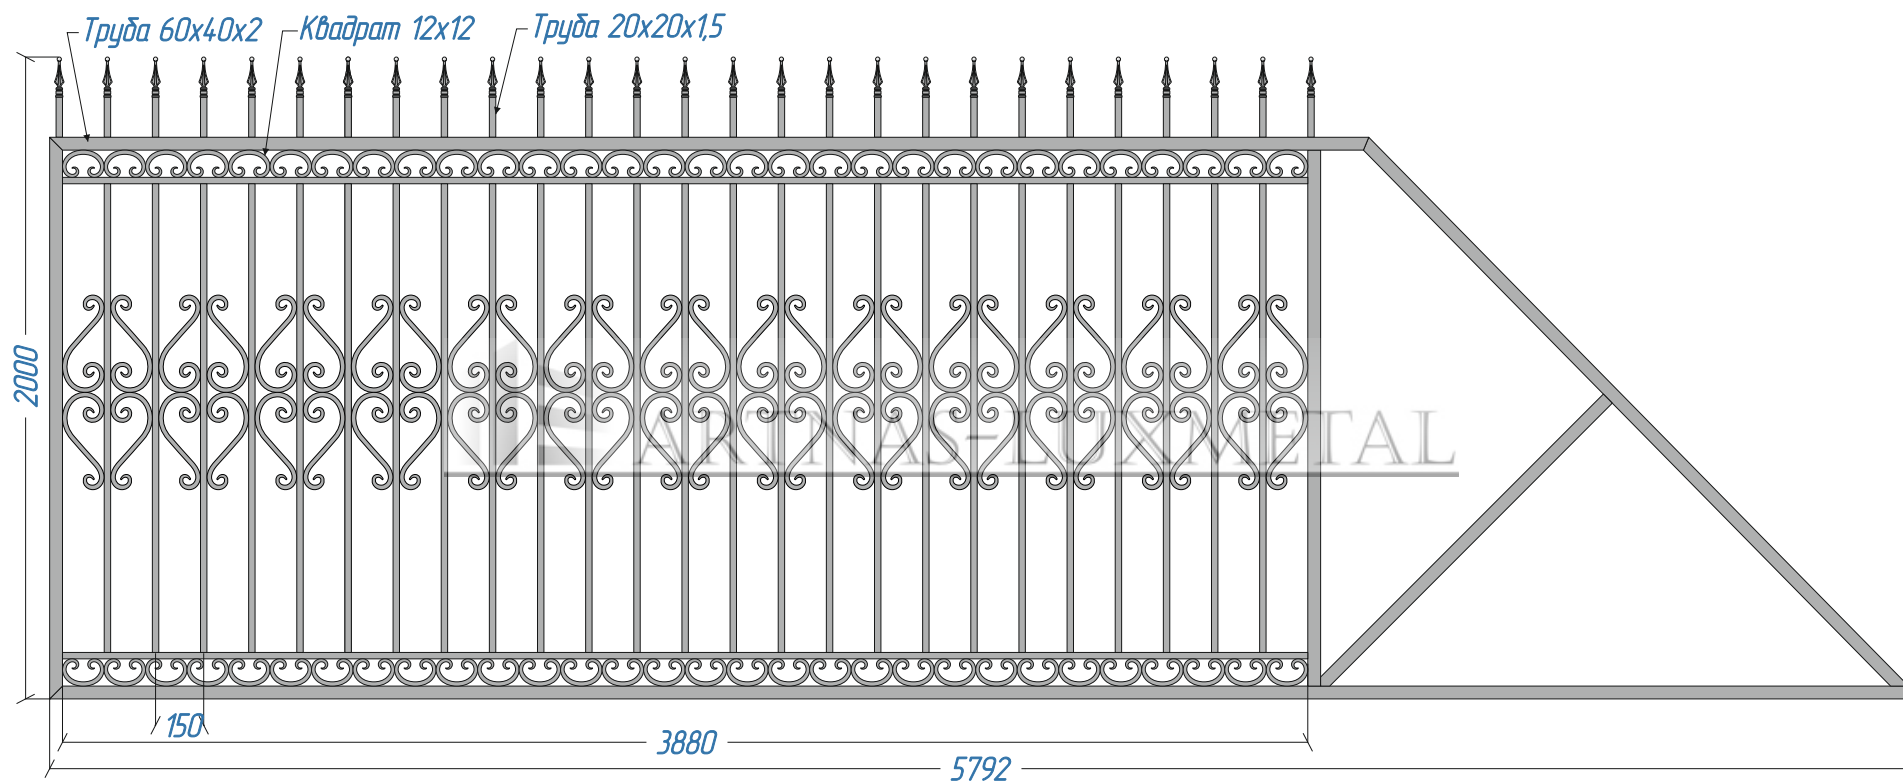

Изм.	Кол.уч.	Лист №	док.	Подпись	Дата
Разраб.					
Н. контр.					

Ворота откатные anl-voe-20-009

Стадия	Лист	Листов
1	1	1

 ARTNAS-LUXMETAL