


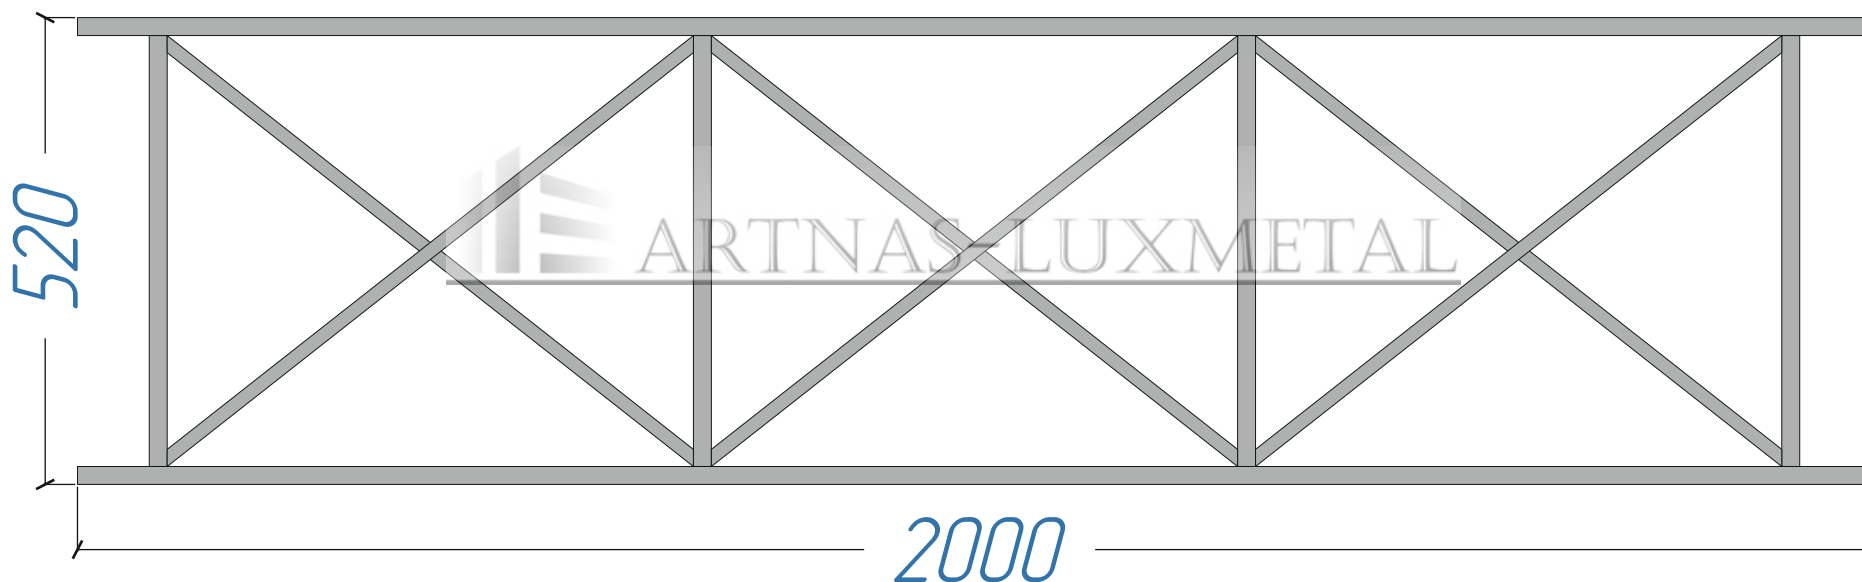

						Ограждения газонов anl-go-400-550-001		
Изм.	Кол.уч.	Лист №	док.	Подпись	Дата			
Разраб.						ARTNAS-LUXMETAL		
Н. контр.						ARTNAS-LUXMETAL		