


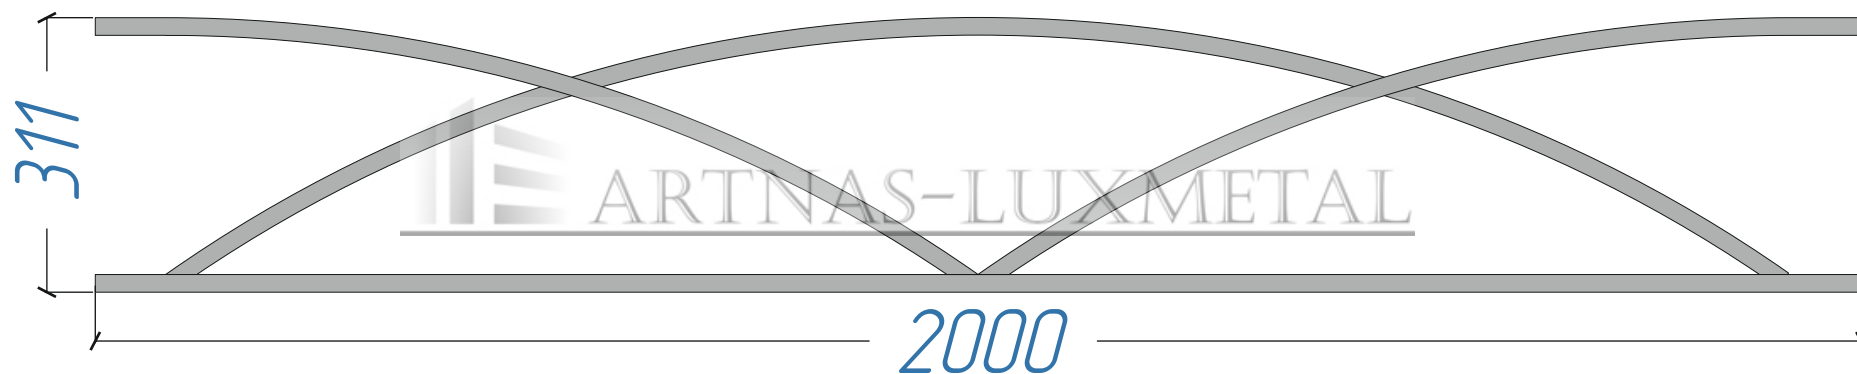

|           |         |        |      |         |      |                                   |  |  |
|-----------|---------|--------|------|---------|------|-----------------------------------|--|--|
|           |         |        |      |         |      | Ограждения газонов anl-go-400-001 |  |  |
| Изм.      | Кол.уч. | Лист № | док. | Подпись | Дата |                                   |  |  |
| Разраб.   |         |        |      |         |      | <div>ARTNAS-LUXMETAL</div>        |  |  |
|           |         |        |      |         |      |                                   |  |  |
| Н. контр. |         |        |      |         |      |                                   |  |  |
|           |         |        |      |         |      |                                   |  |  |