


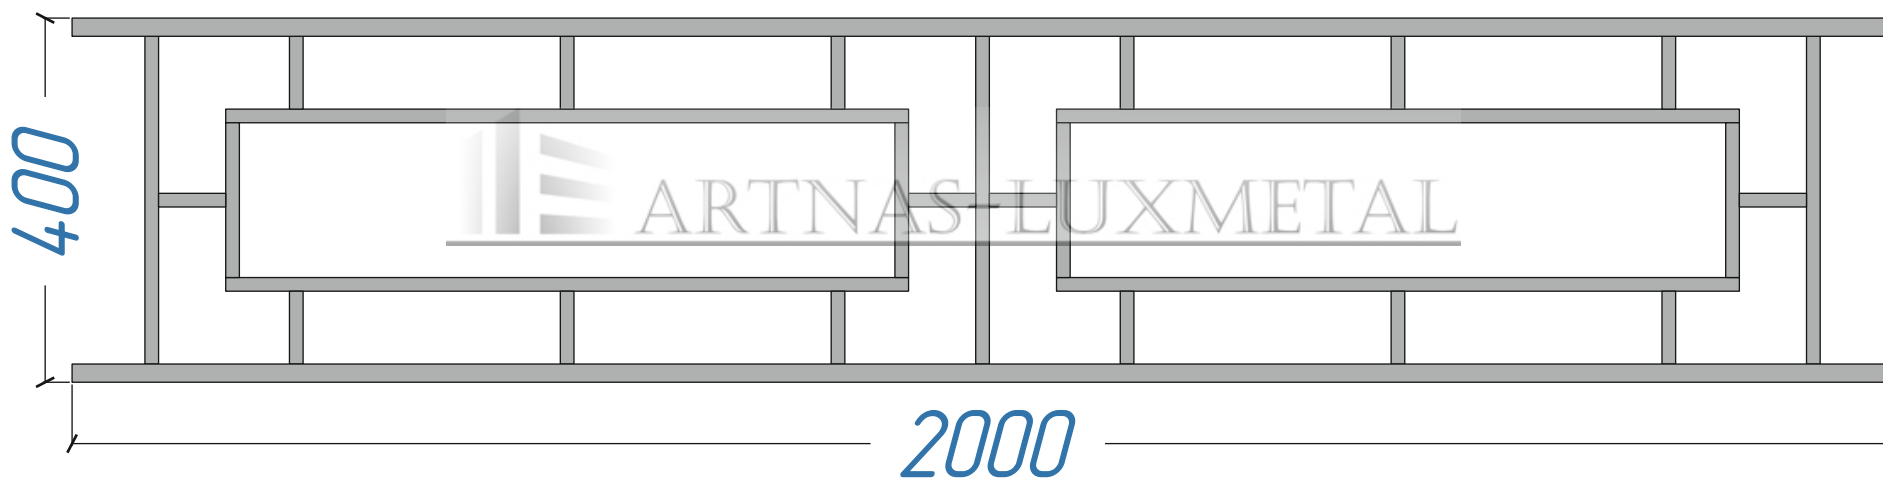

						Ограждения газонов anl-go-400-004		
Изм.	Кол.уч.	Лист №	док.	Подпись	Дата			
Разраб.							Стадия	Лист
							1	1
Н. контр.								