


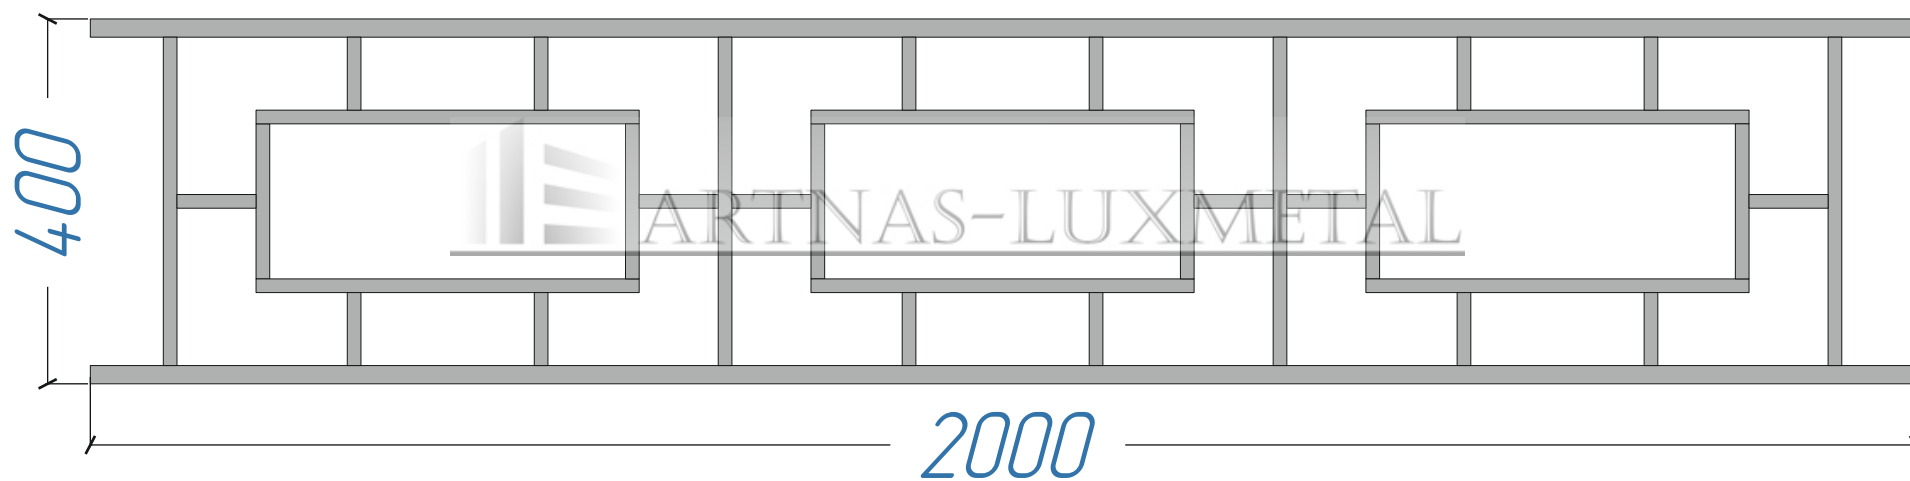

						Ограждения газонов apl-до-400-009			
Изм.	Кол.уч.	Лист №	док.	Подпись	Дата		Стадия	Лист	Листов
Разраб.							1	1	1
Н. контр.									
							ARTNAS-LUXMETAL		

Изм.	Кол.уч.	Лист № док.	Подпись	Дата
Разраб.				
Н. контр.				

