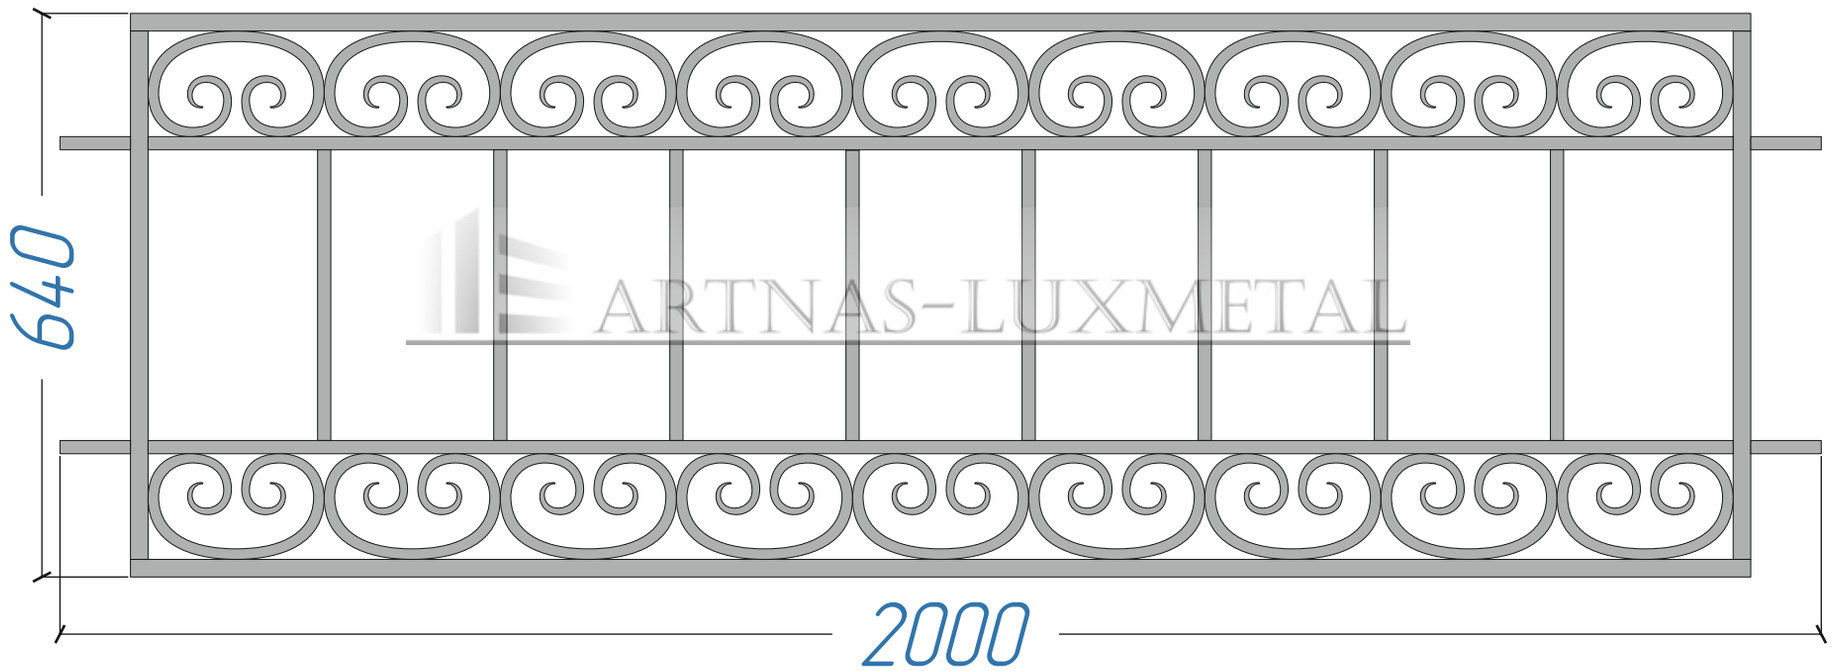

						Ограждения газонов anl-go-550-002
Изм.	Кол.уч.	Лист №	док.	Подпись	Дата	
Разраб.						Стадия: 1 · Лист: 1 · Листов: 1
Н. контр.						ARTNAS-LUXMETAL