


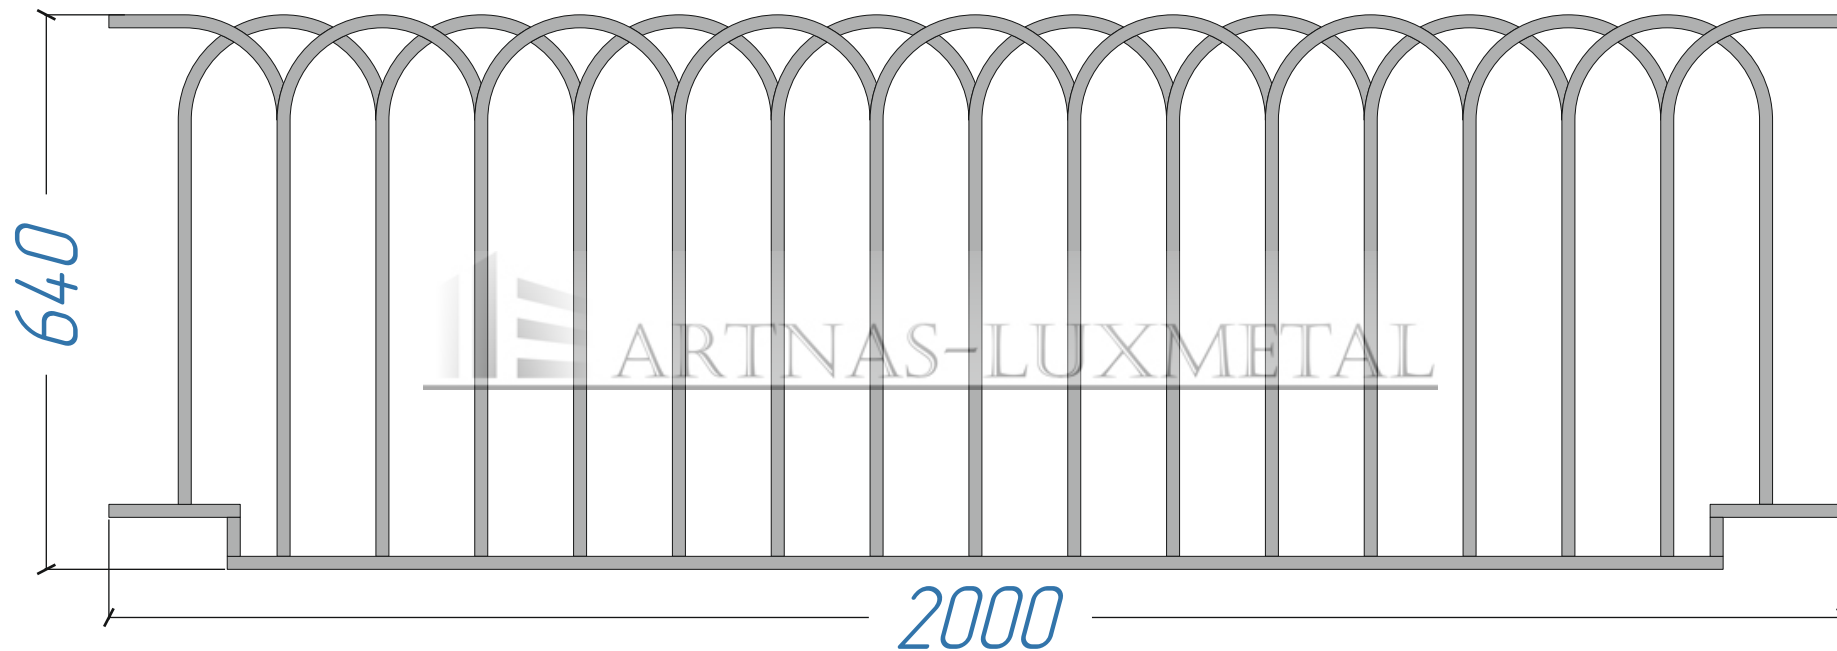

Изм.	Кол.уч.	Лист № док.	Подпись	Дата	
Разраб.					
Н. контр.					

Ограждения газонов anl-go-550-005

Стадия	Лист	Листов
1	1	1

 ARTNAS-LUXMETAL