


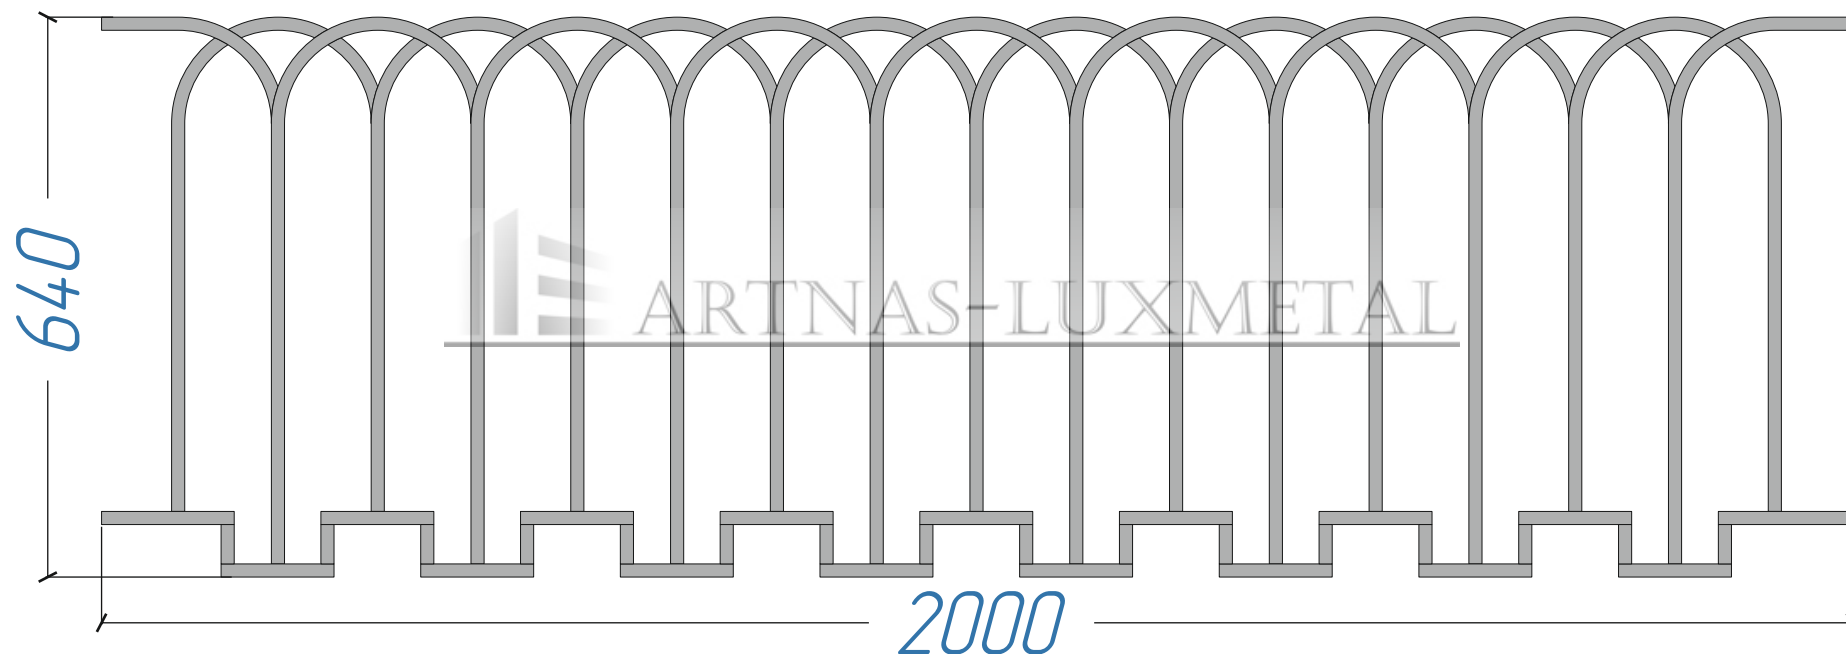

						<i>Ограждения газонов anl-go-550-009</i>		
Изм.	Кол.уч.	Лист №	док.	Подпись	Дата			
Разраб.								
Н. контр.								
						Стадия	Лист	Листов
						1	1	1
								