


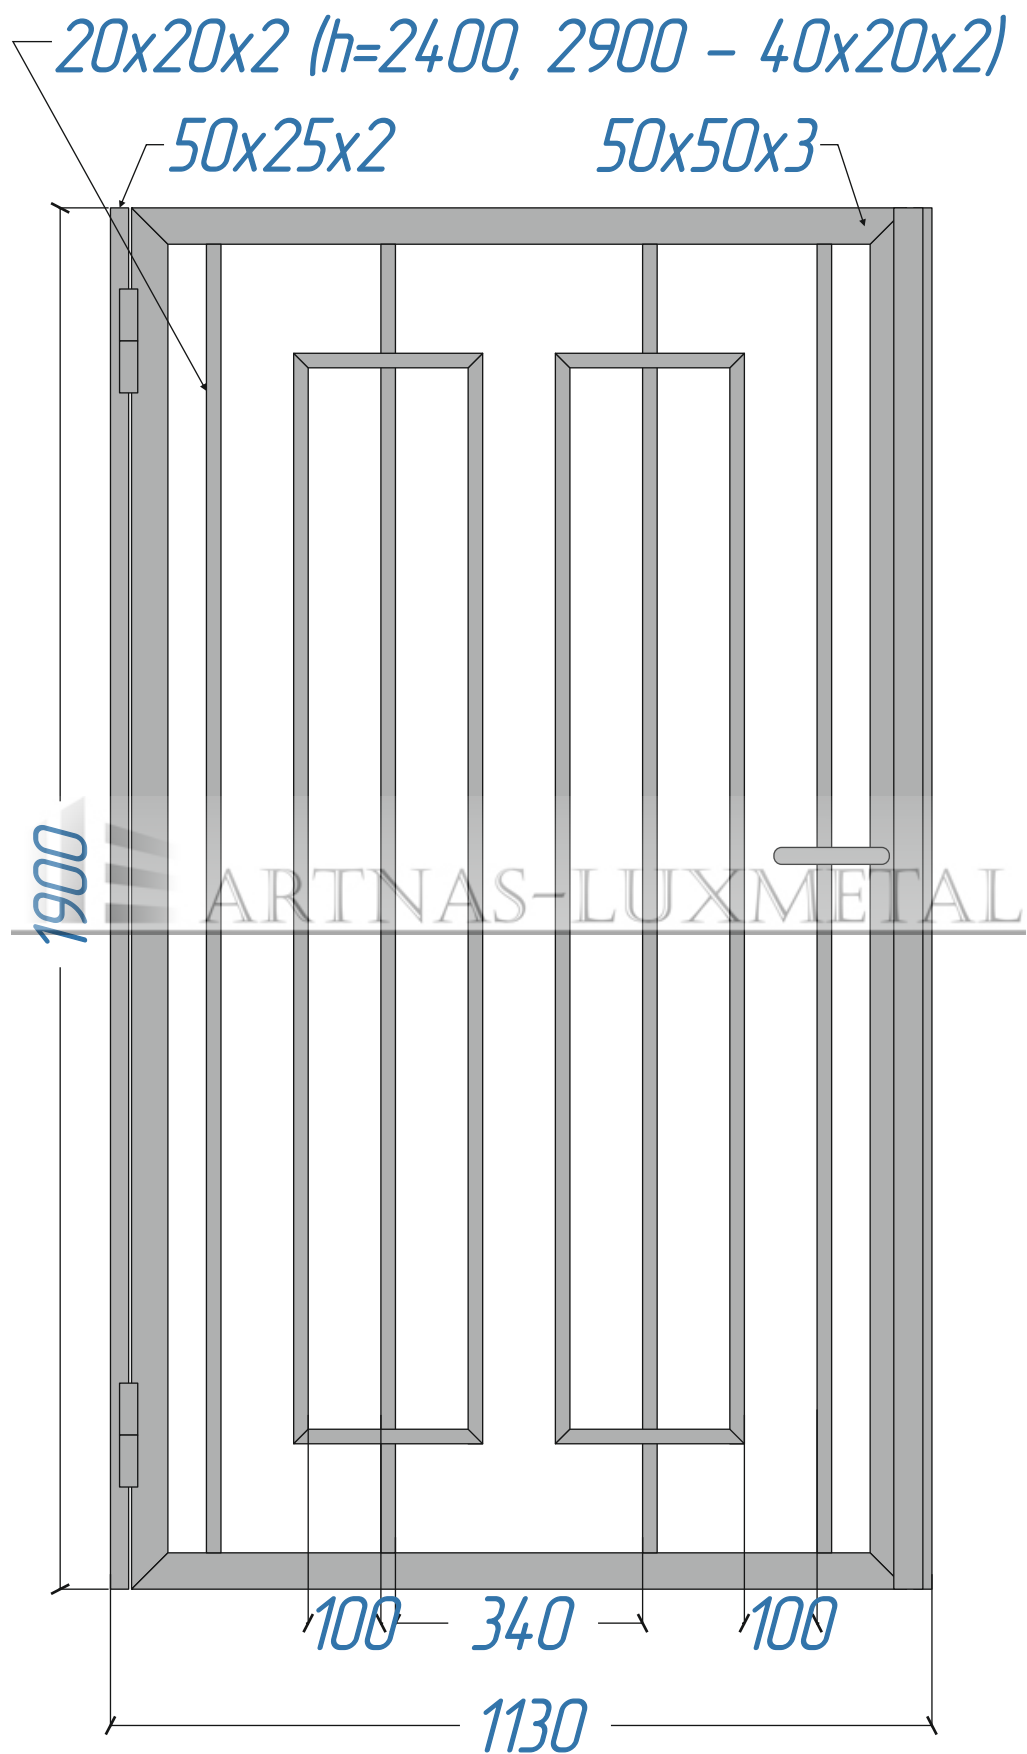

Калитка Тип П-2,0-М-12-В1					
Изм.	Кол.уч.	Лист №	док.	Подпись	Дата
Разраб.					
Н. контр.					
			Стадия	Лист	Листов
			1	1	1
			 ARTNAS-LUXMETAL		