


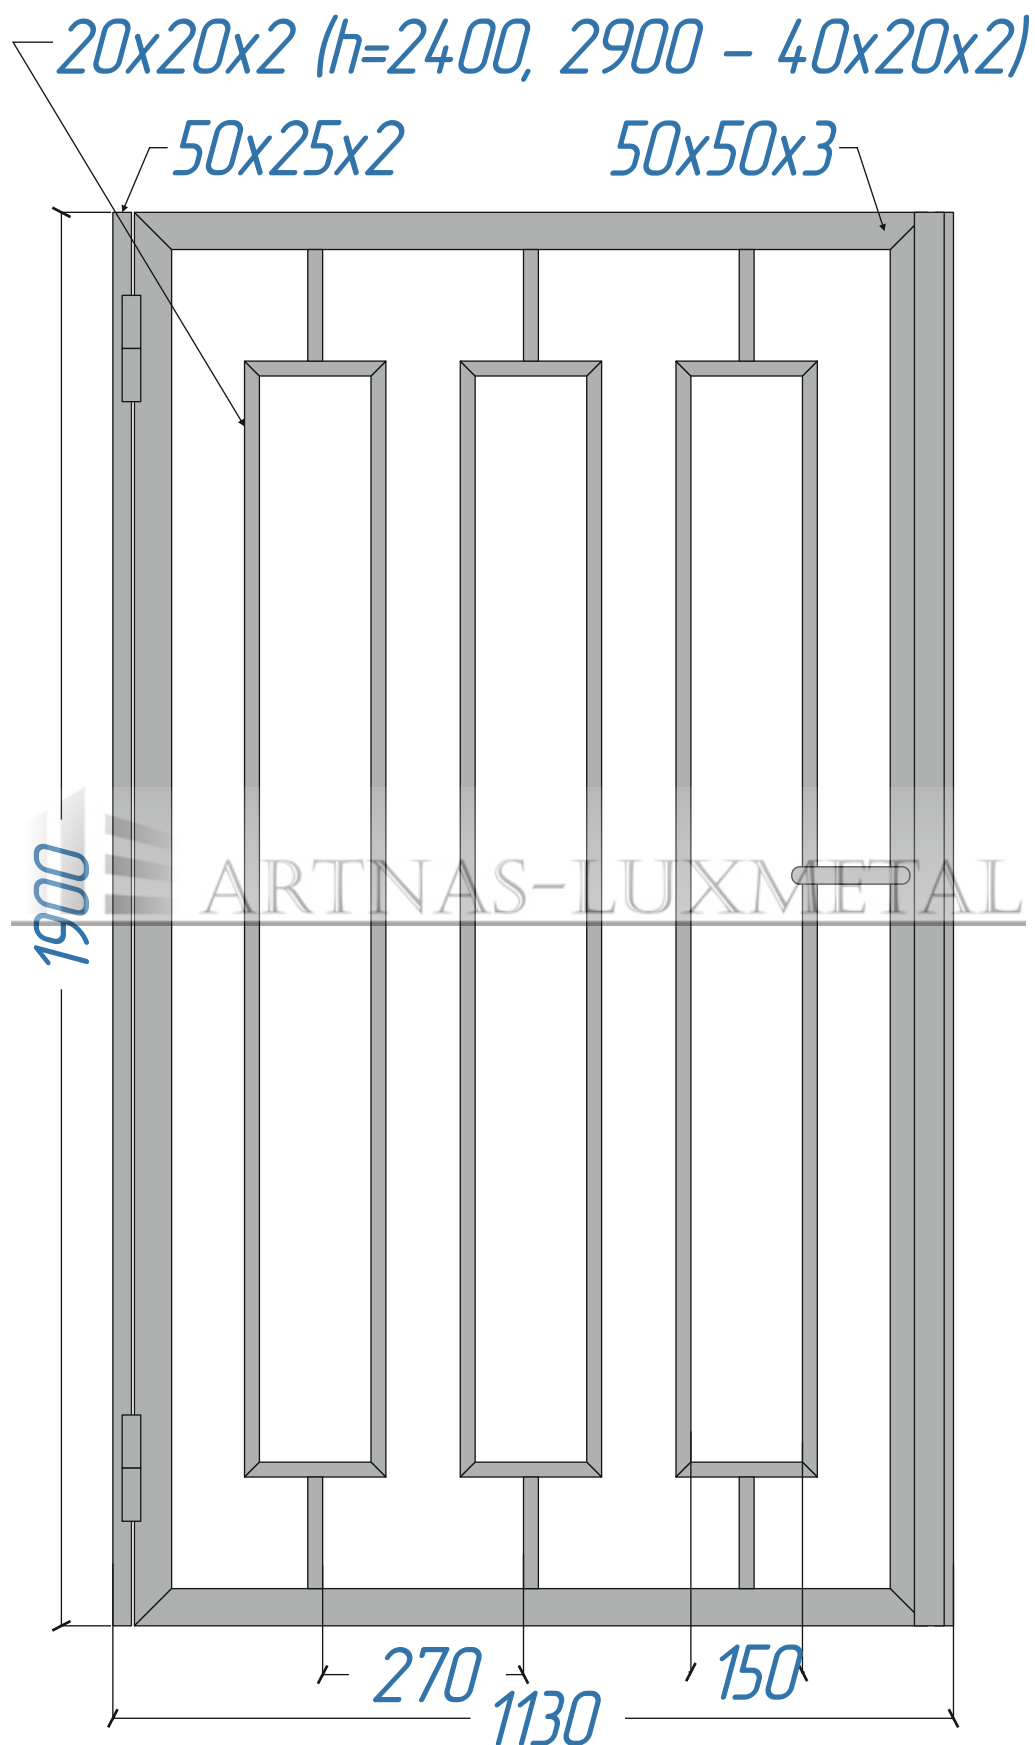

						Калитка Тип П-2,0-М-13-В1		
Изм.	Кол.уч.	Лист №	док.	Подпись	Дата		Стадия	Лист
Разраб.							1	1
Н. контр.								
						 ARTNAS-LUXMETAL		