


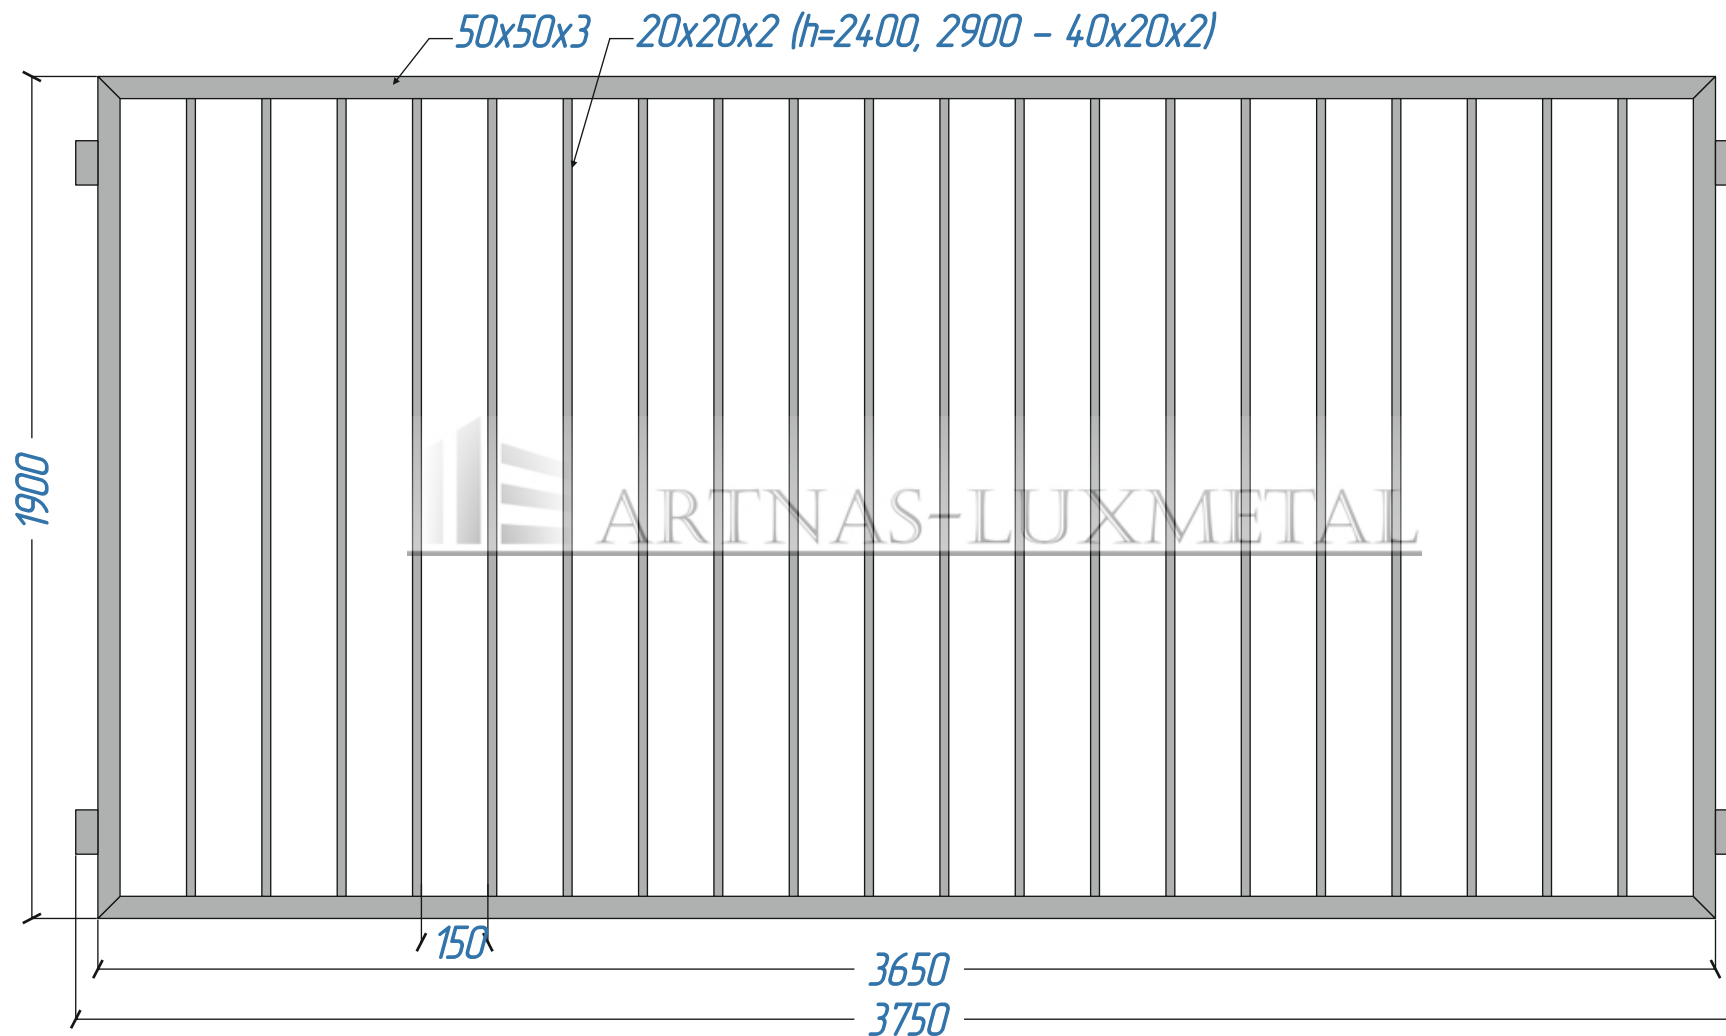

						Секция Тип П-2,0-М-02-В1		
Изм.	Кол.уч.	Лист №	док.	Подпись	Дата			
Разраб.							Стадия	Лист
							1	1
Н. контр.							 ARTNAS-LUXMETAL	