


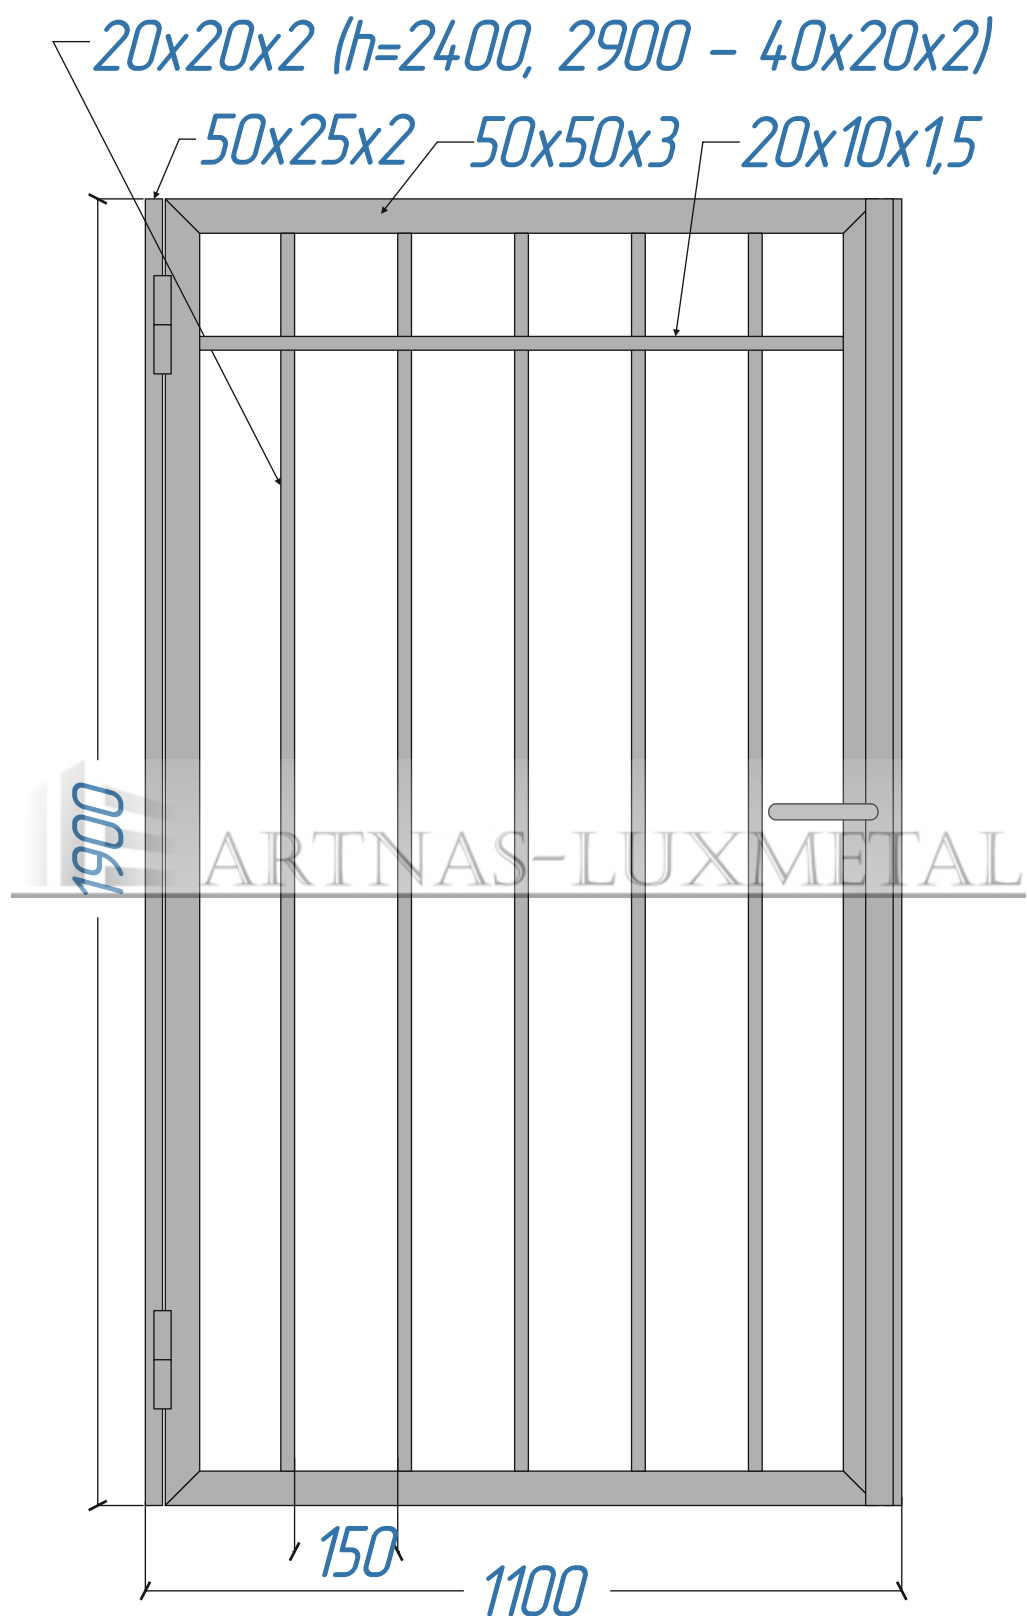

						Калитка Тип П-2,0-М-04-В1		
Изм.	Кол.уч.	Лист №	док.	Подпись	Дата			
Разраб.						Стадия	Лист	Листов
						1	1	1
Н. контр.						ARTNAS-LUXMETAL		