


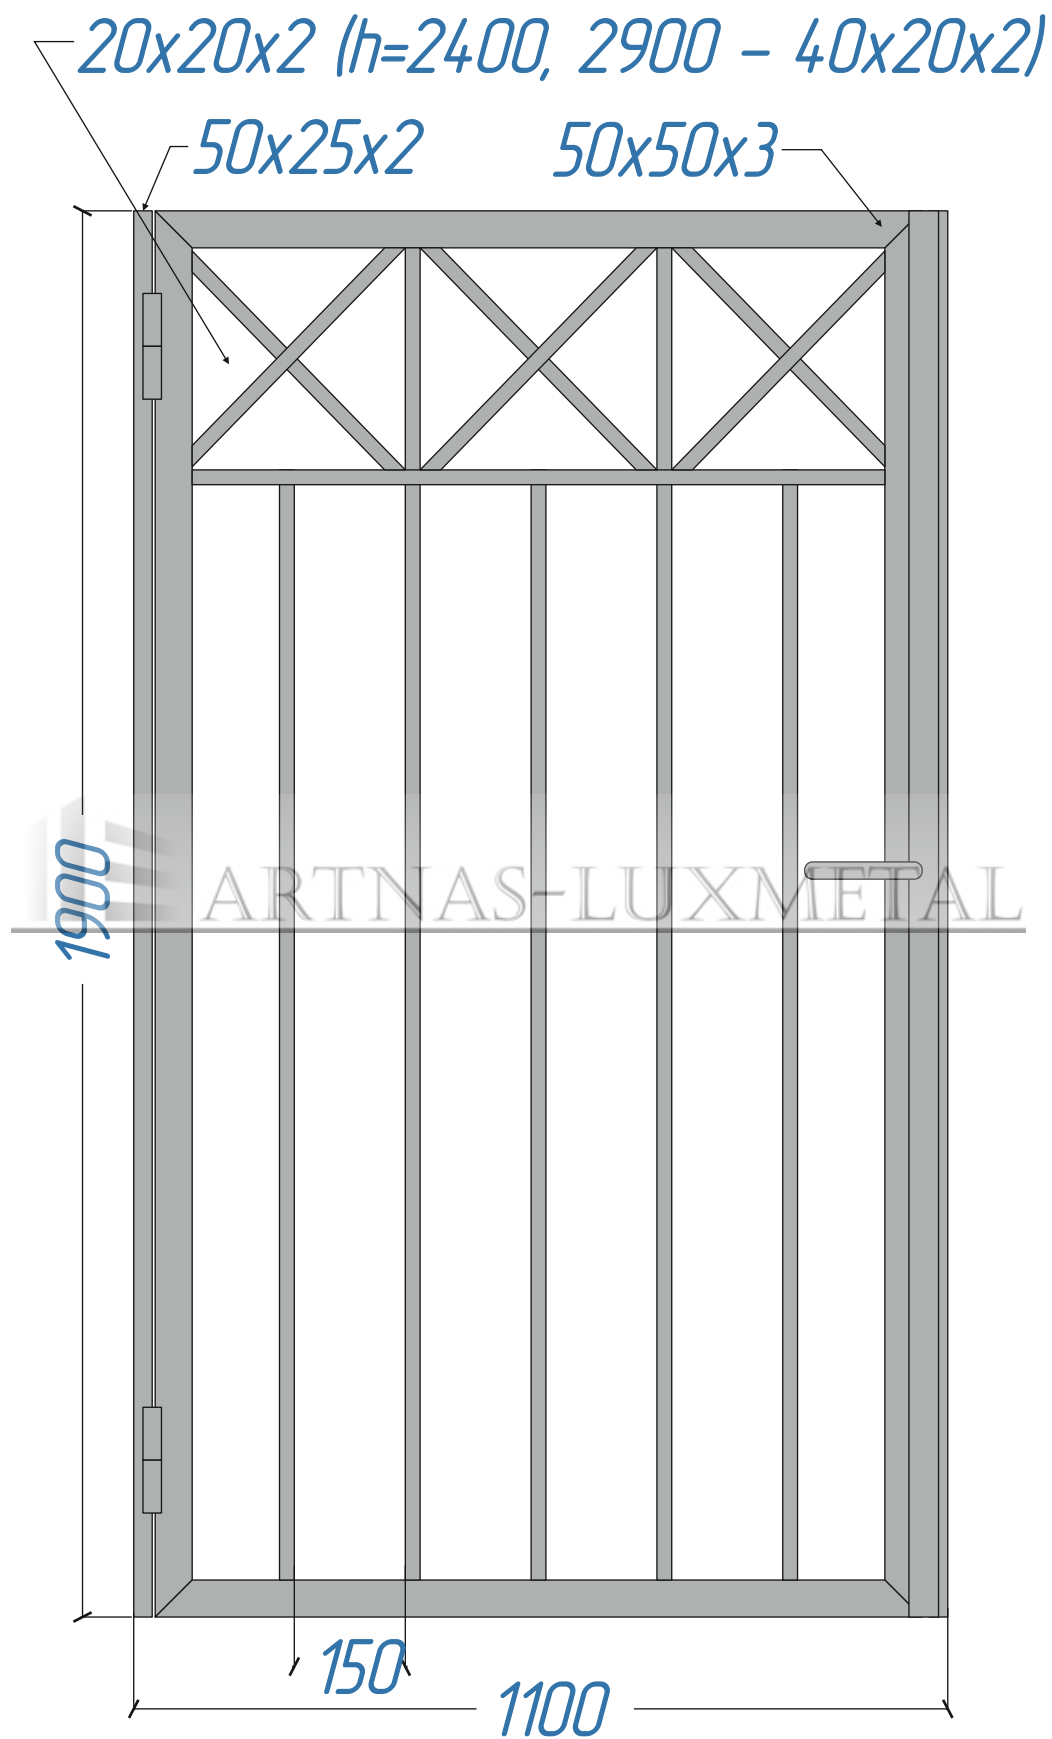

						Калитка Тип П-2,0-М-07-В1			
Изм.	Кол.уч.	Лист №	док.	Подпись	Дата		Стадия	Лист	Листов
Разраб							1	1	1
Н. контр.									
									