



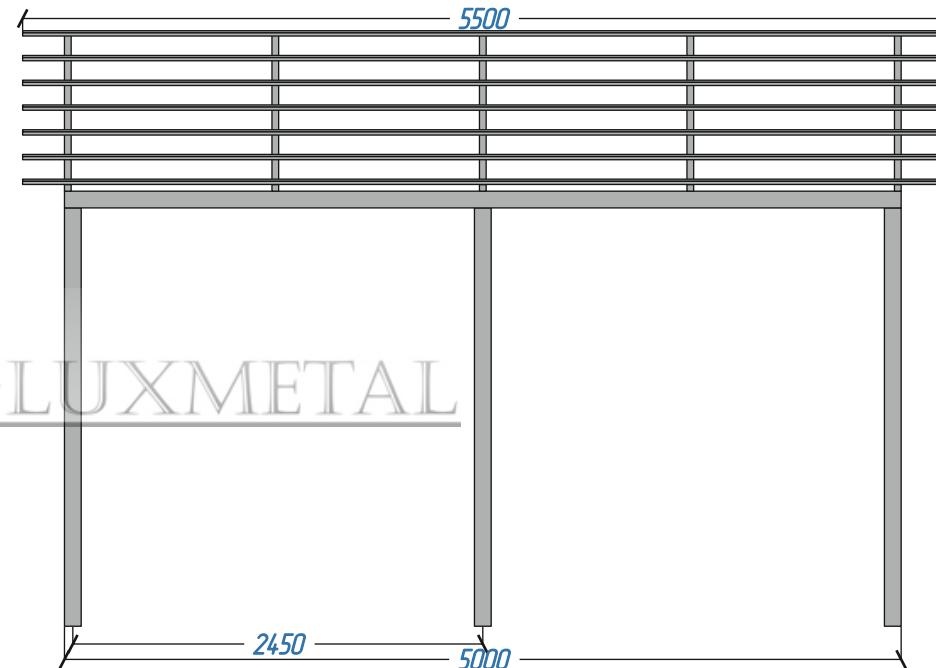

Изм.	Кол.уч.	Лист № док.	Подпись	Дата
Разраб.				
Н. контр.				

Навес anl-naves-05

Стадия	Лист	Листов
1	1	1

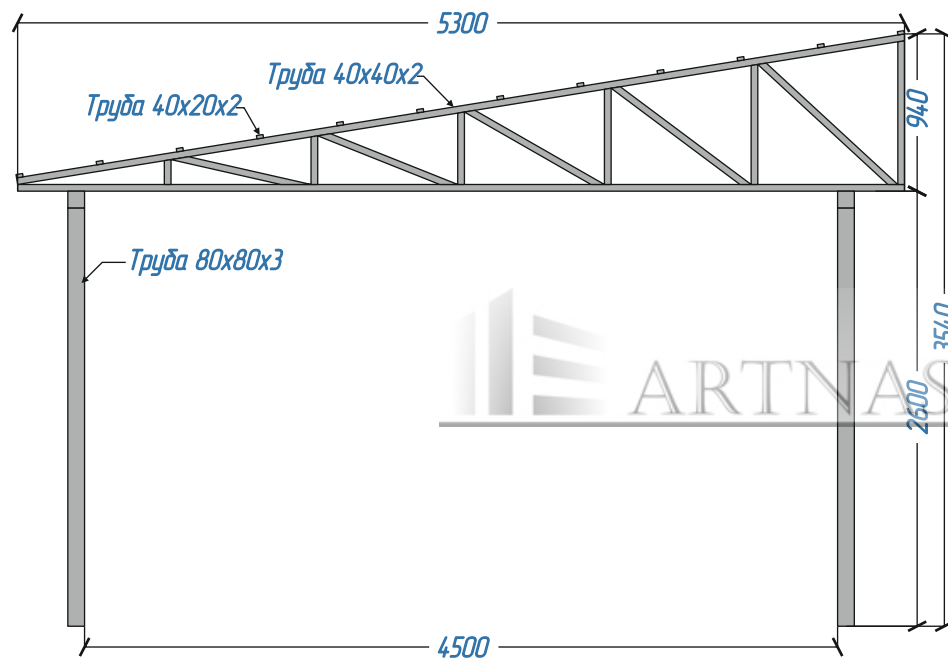