


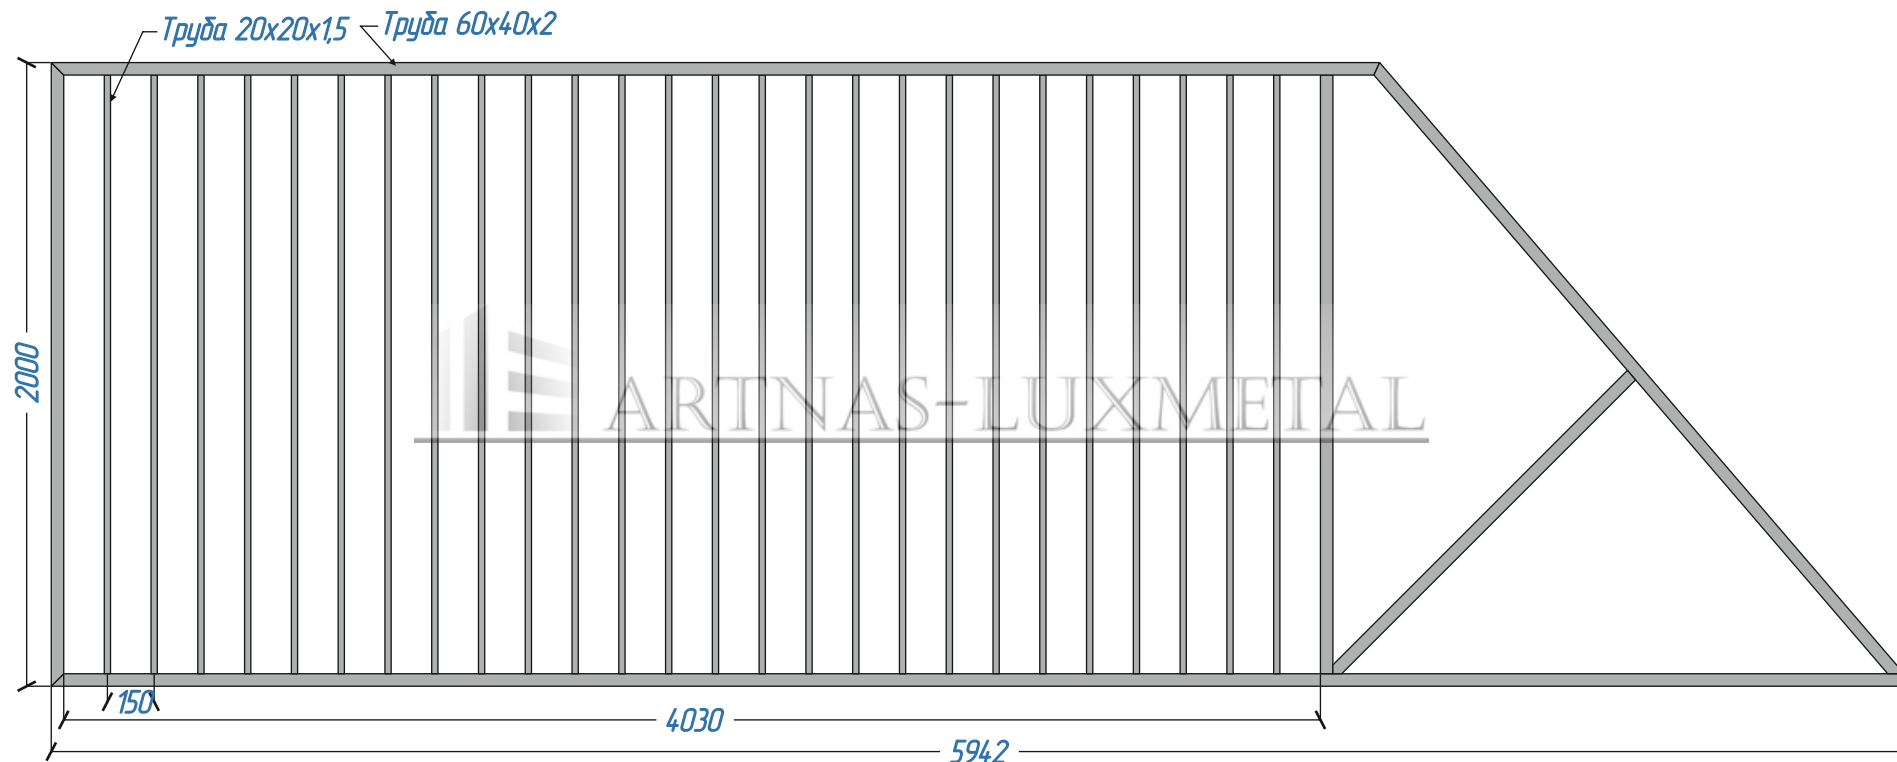

|           |         |        |      |         |      |                                |      |        |
|-----------|---------|--------|------|---------|------|--------------------------------|------|--------|
|           |         |        |      |         |      | Ворота откатные anl-вос-20-002 |      |        |
| Изм.      | Кол.уч. | Лист № | док. | Подпись | Дата |                                |      |        |
| Разраб.   |         |        |      |         |      |                                |      |        |
|           |         |        |      |         |      | Стадия                         | Лист | Листов |
|           |         |        |      |         |      | 1                              | 1    | 1      |
| Н. контр. |         |        |      |         |      |                                |      |        |
|           |         |        |      |         |      |                                |      |        |