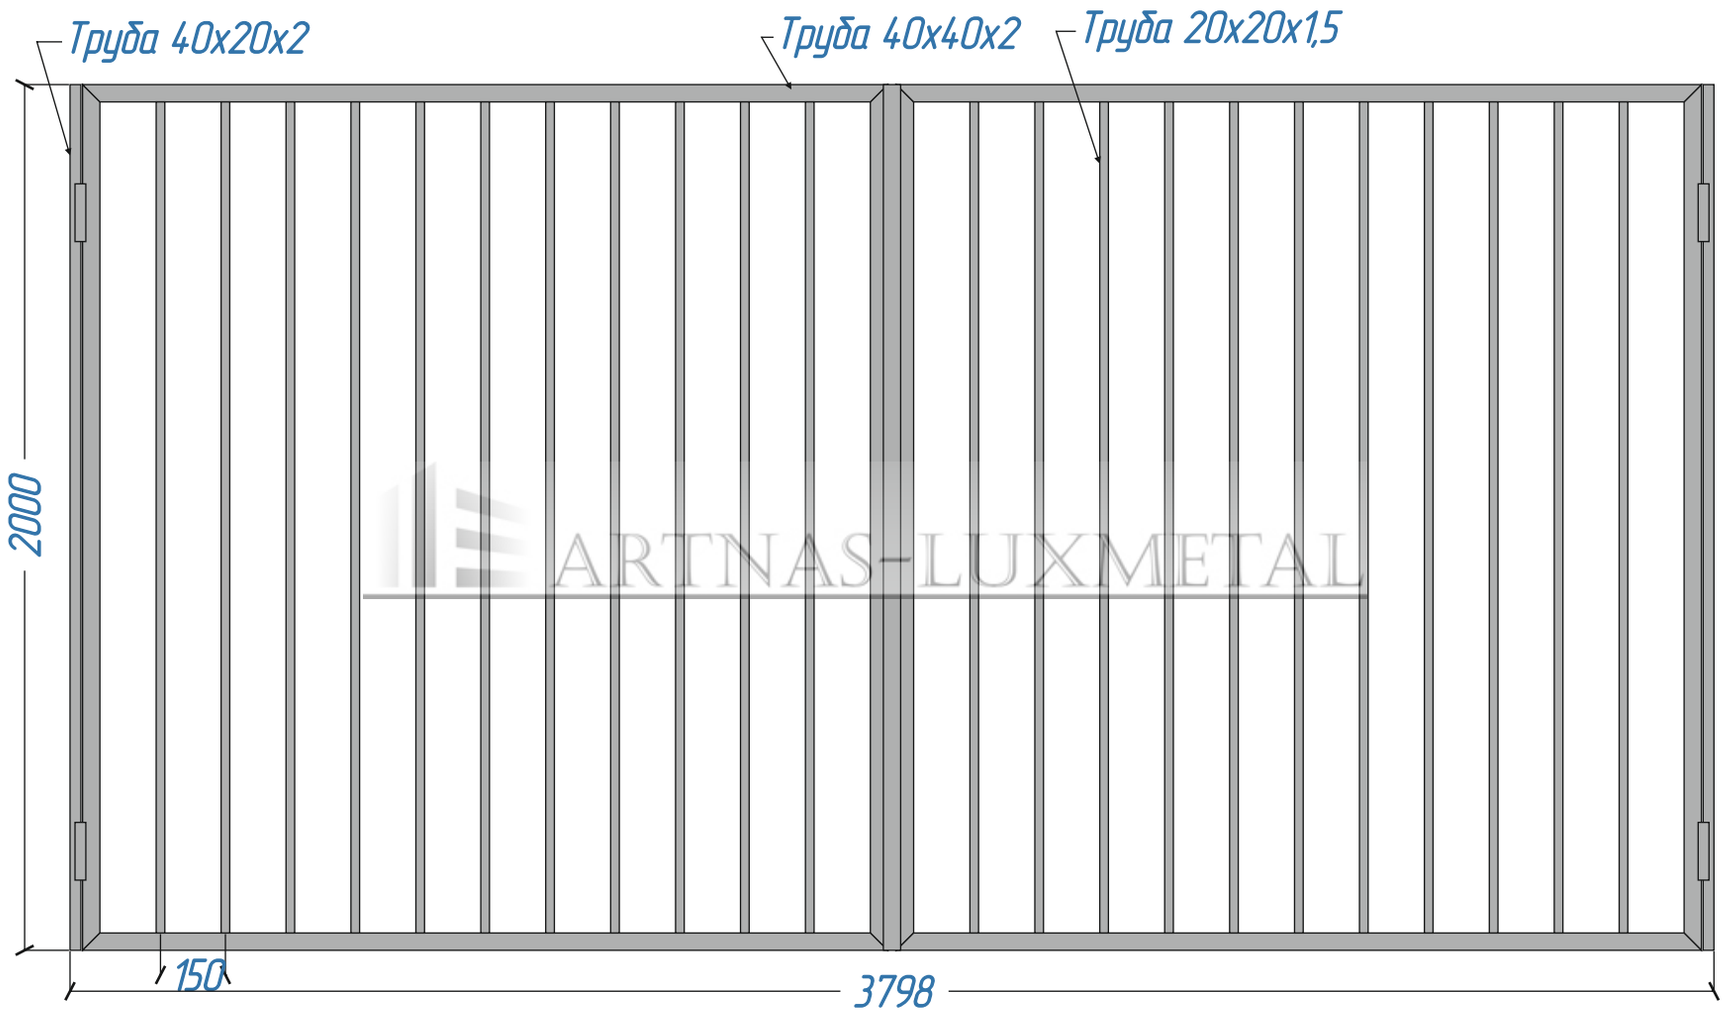

						Ворота распашные anl-vrc-20-002
Изм.	Кол.уч.	Лист №	док.	Подпись	Дата	
Разраб.						Стадия: 1 / Лист: 1 / Листов: 1
Н. контр.						ARTNAS-LUXMETAL