


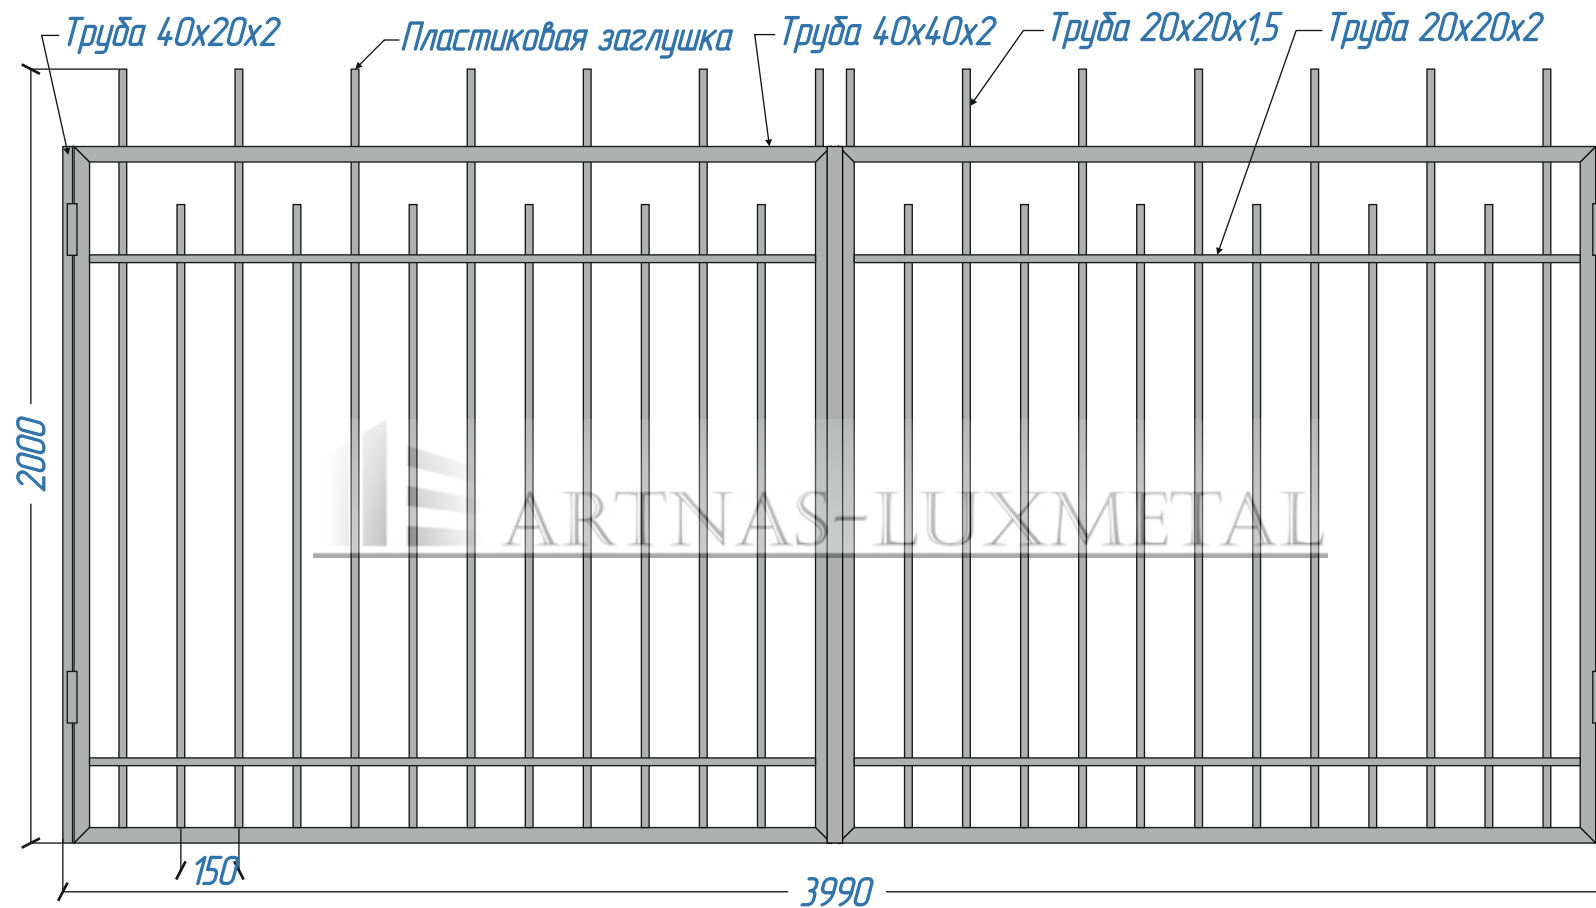

						Ворота распашные anl-vrc-20-004		
Изм.	Кол.уч.	Лист №	док.	Подпись	Дата			
Разраб.								
						Стадия	Лист	Листов
						1	1	1
Н. контр.								