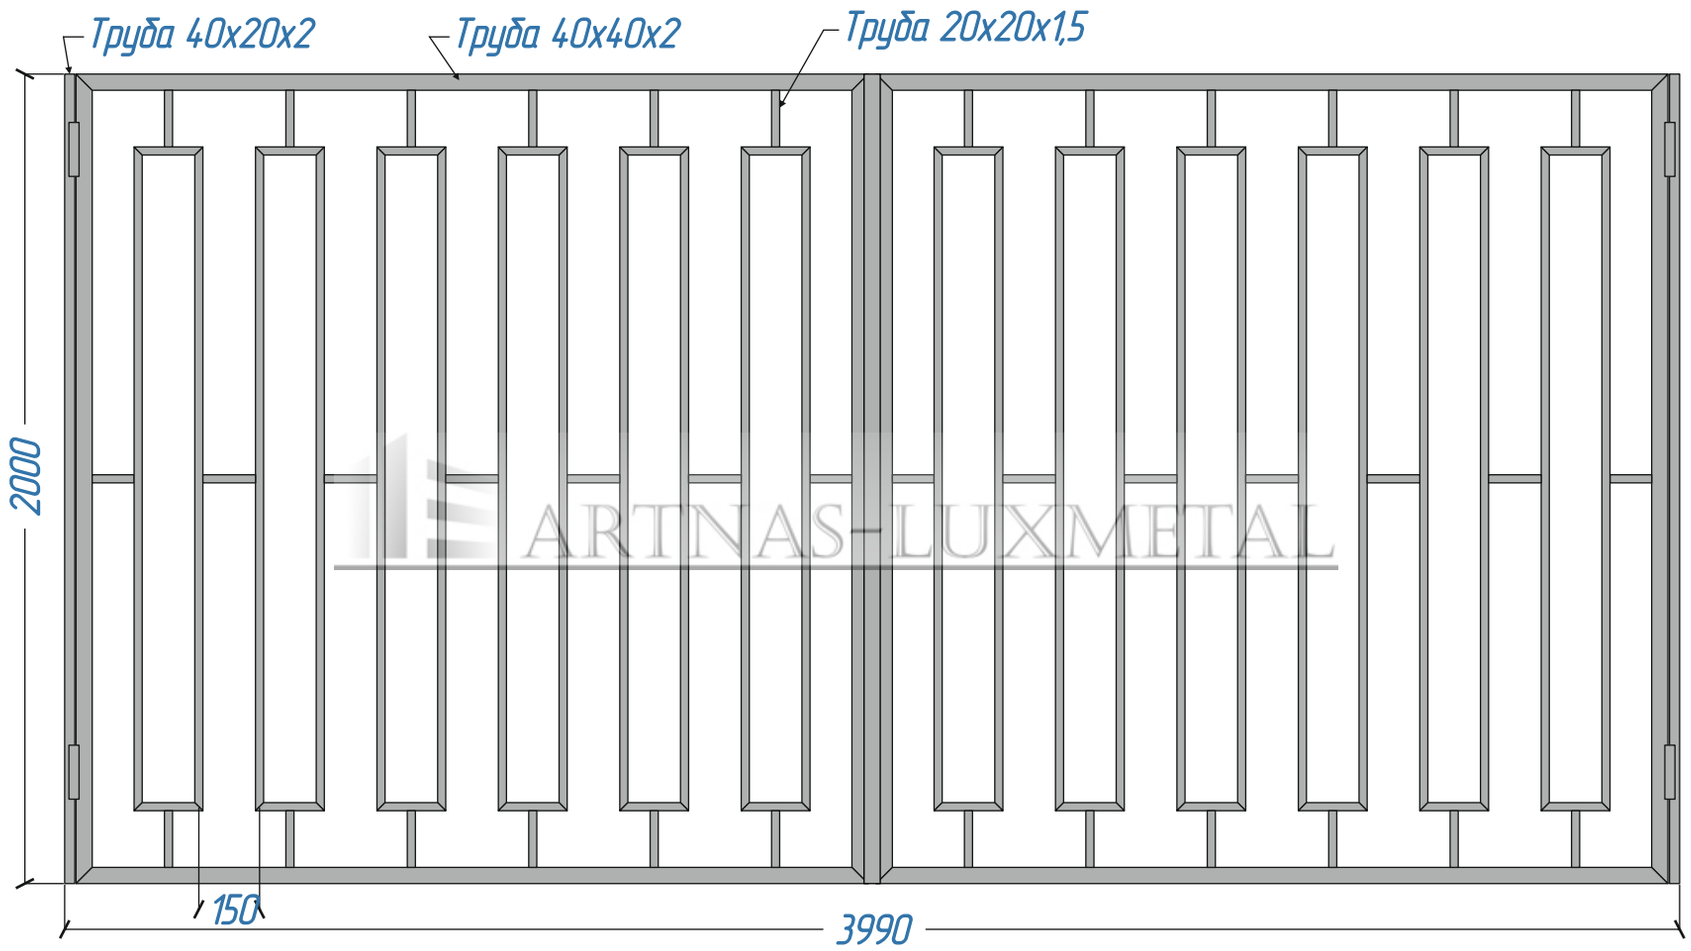

						Ворота распашные anl-vrc-20-007
Изм.	Кол.уч.	Лист № док.		Подпись	Дата	
Разраб.						Стадия: 1 · Лист: 1 · Листов: 1
Н. контр.						ARTNAS-LUXMETAL