


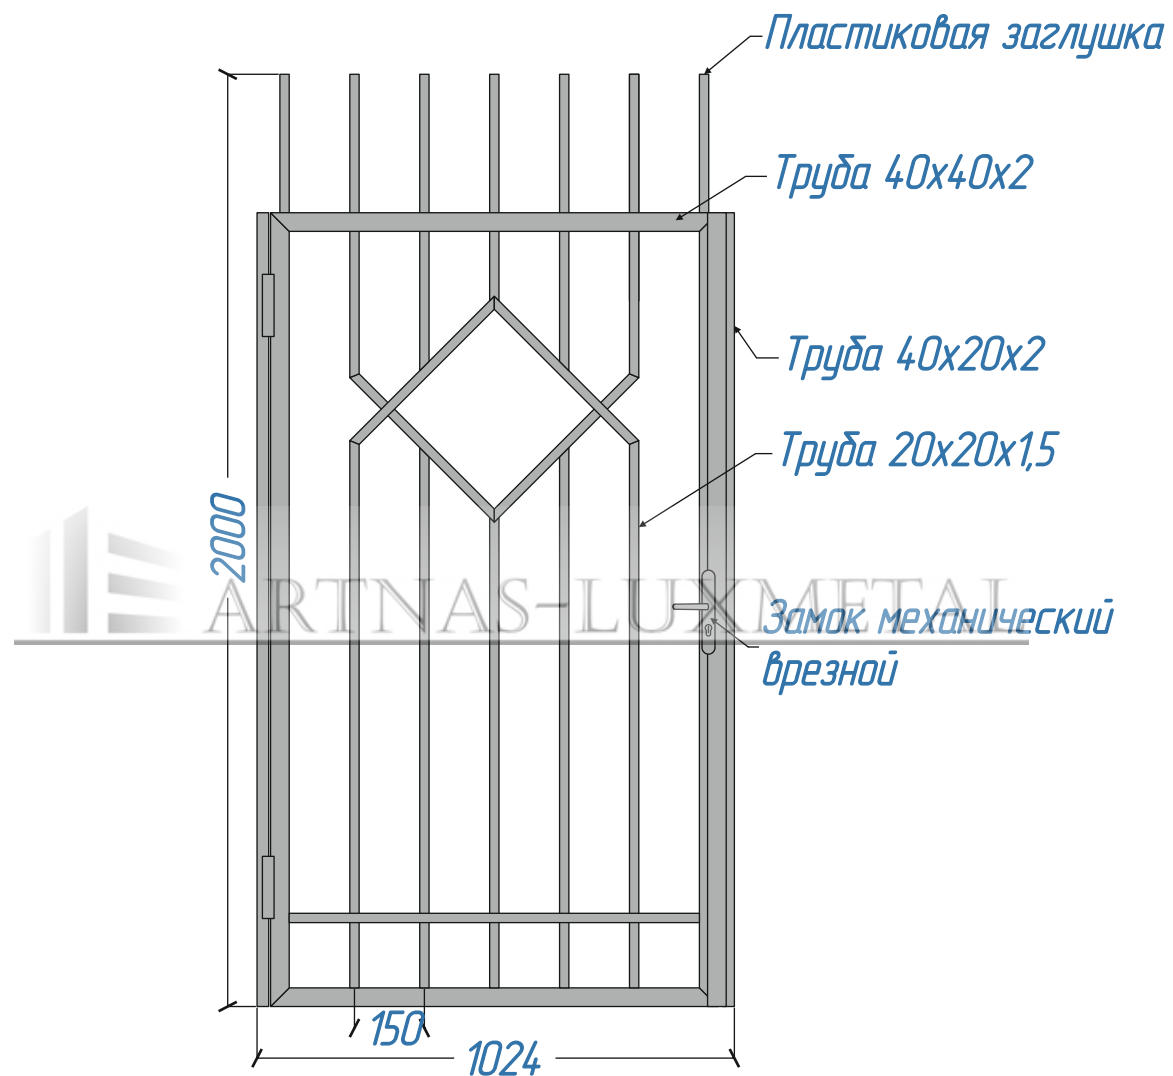

						Калитка anl-кc-20-013		
Изм.	Кол.уч.	Лист № док.	Подпись	Дата				
Разраб.							Стадия	Лист
							1	1
Н. контр.								
								