


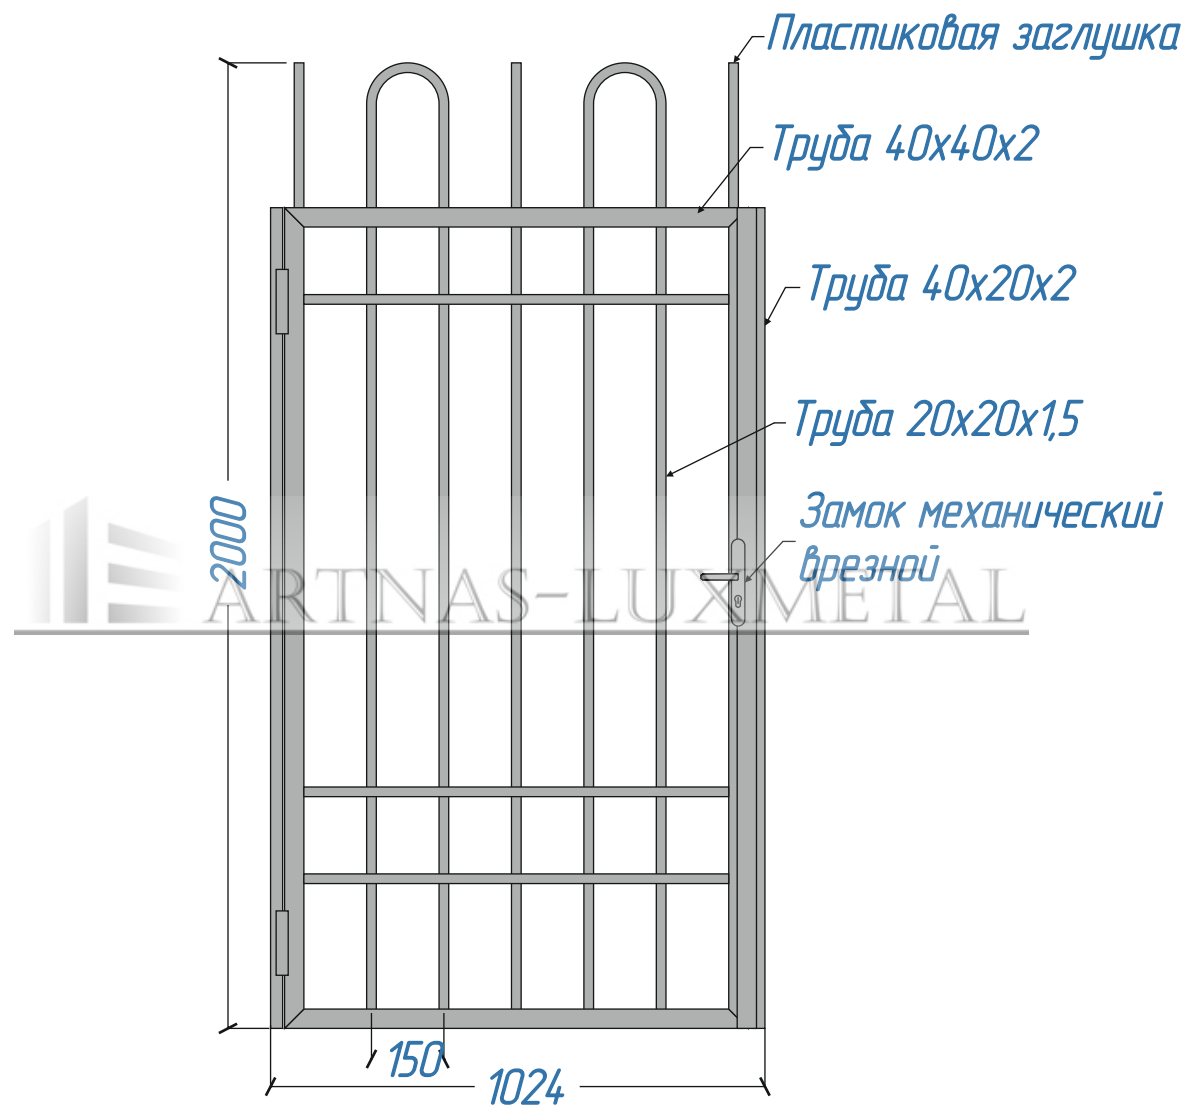

						Калитка anl-кc-20-018		
Изм.	Кол.уч.	Лист № док.	Подпись	Дата		Стадия	Лист	Листов
Разраб.						1	1	1
Н. контр.								