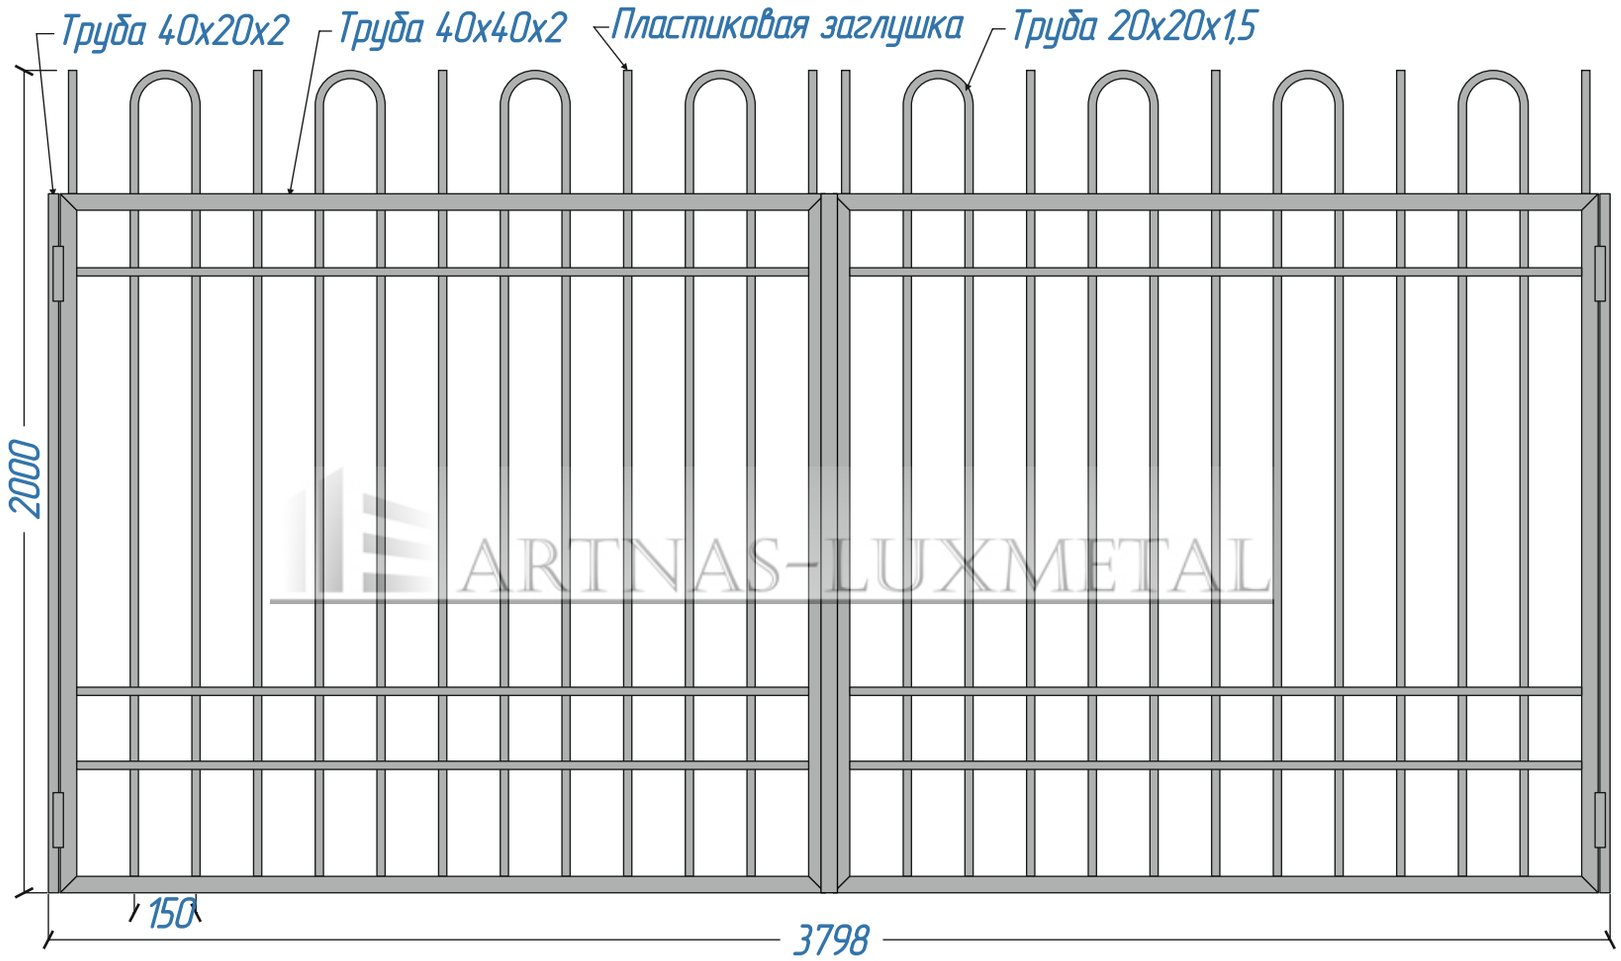


| | | | | | | |
|---|---|---|---|---|---|---|
| | | | | | | Ворота распашные anl-vrc-20-018 |
| Изм. | Кол.уч. | Лист № док. | | Подпись | Дата | |
| Разраб. | | | | | | Стадия: 1 · Лист: 1 · Листов: 1 |
| | | | | | | |
| | | | | | | |
| Н. контр. | | | | | | ARTNAS-LUXMETAL |
| | | | | | | |