


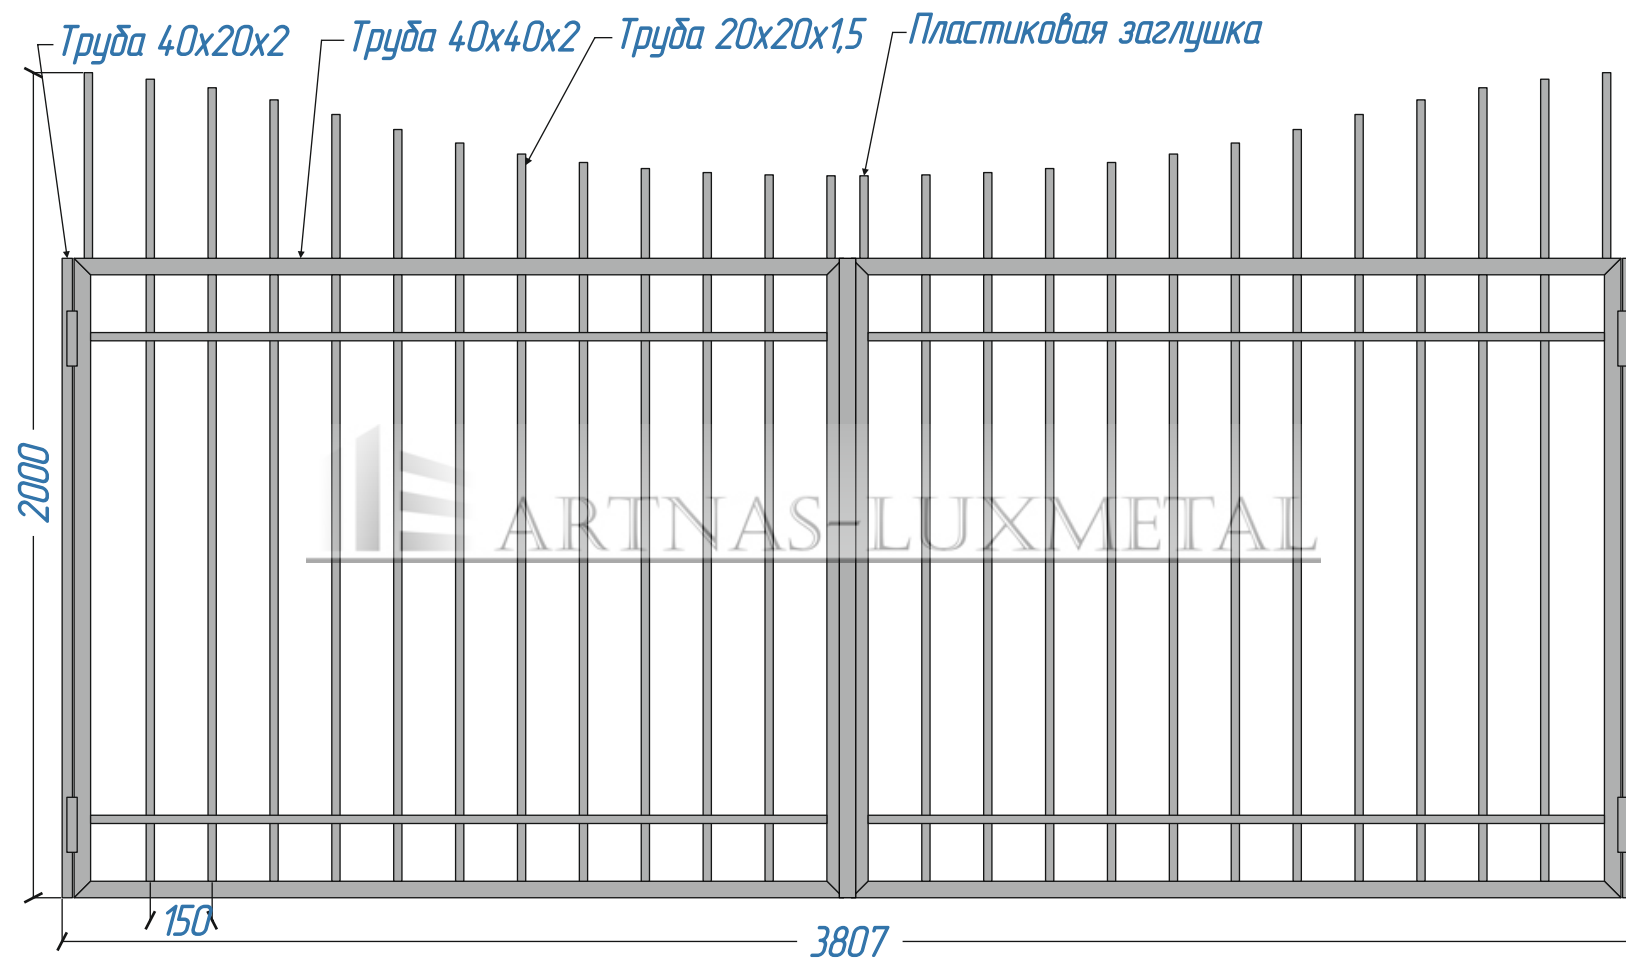

						Ворота распашные anl-vrc-20-019		
Изм.	Кол.уч.	Лист №	док.	Подпись	Дата			
Разраб.						Стадия 1 Лист 1 Листов 1		
Н. контр.								
						ARTNAS-LUXMETAL		