


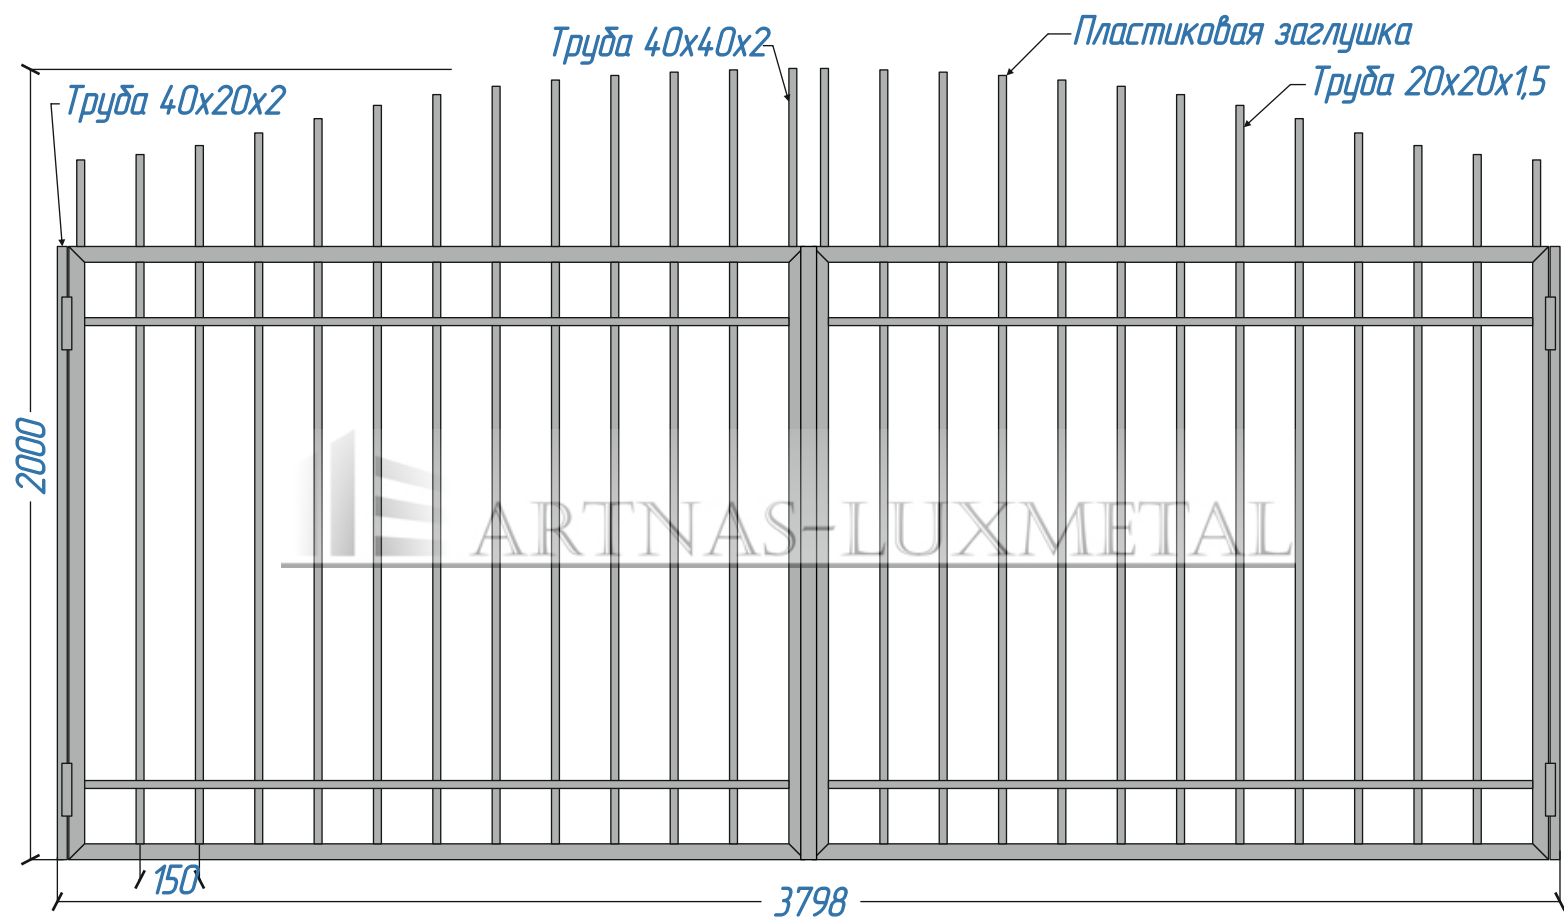

						Ворота распашные anl-vrc-20-020		
Изм.	Кол.уч.	Лист №	док.	Подпись	Дата			
Разраб.							Стадия	Лист
							1	1
Н. контр.								
						 ARTNAS-LUXMETAL		