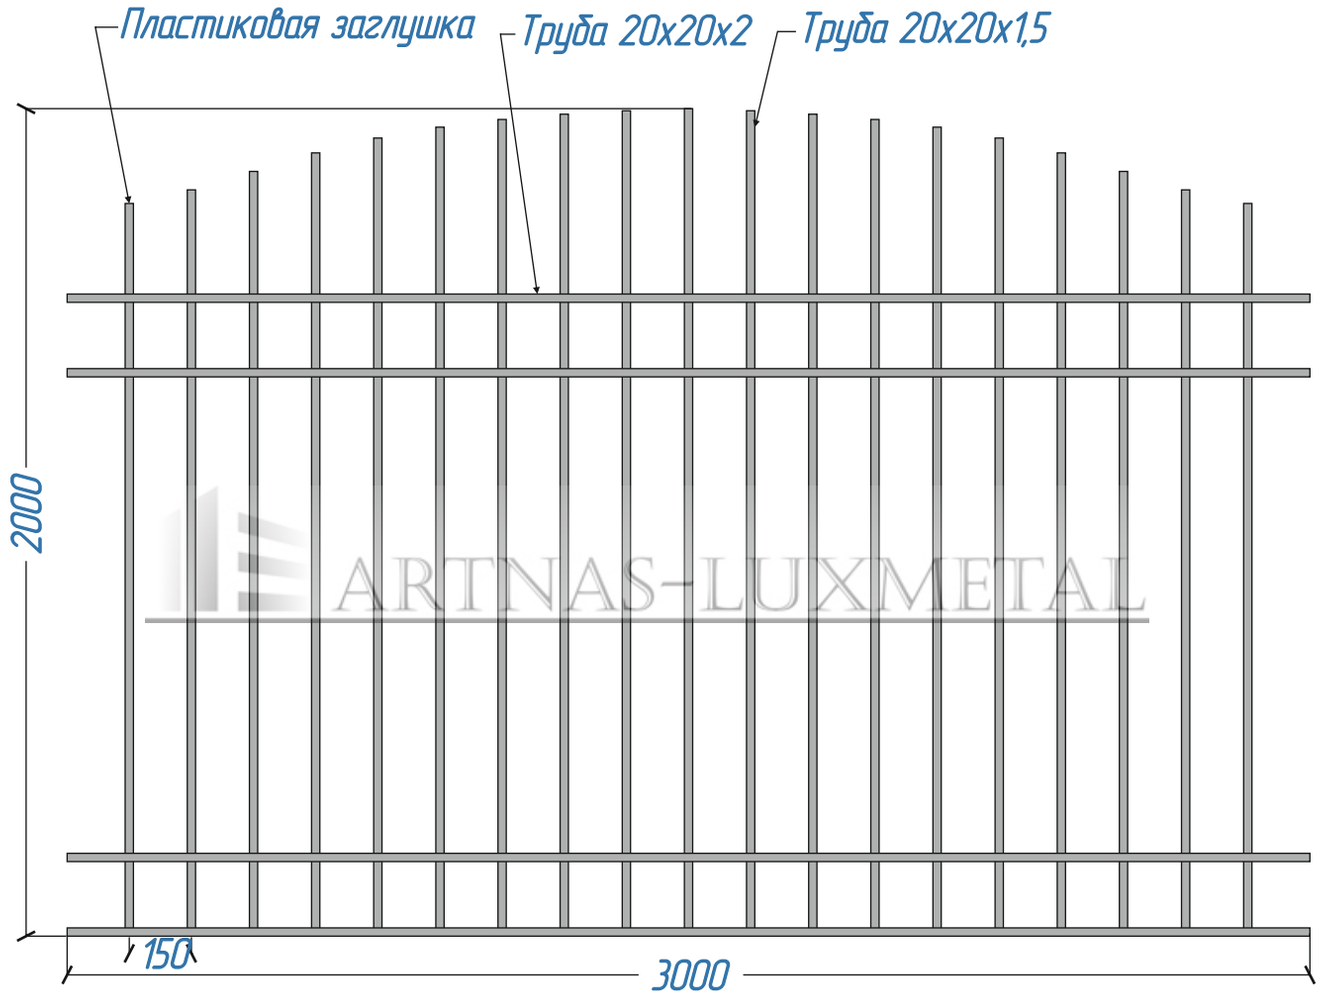

						Секция anl-sc-20-020
Изм.	Кол.уч.	Лист № док.		Подпись	Дата	
Разраб.						Стадия: 1 / Лист: 1 / Листов: 1
						ARTNAS-LUXMETAL
Н. контр.						