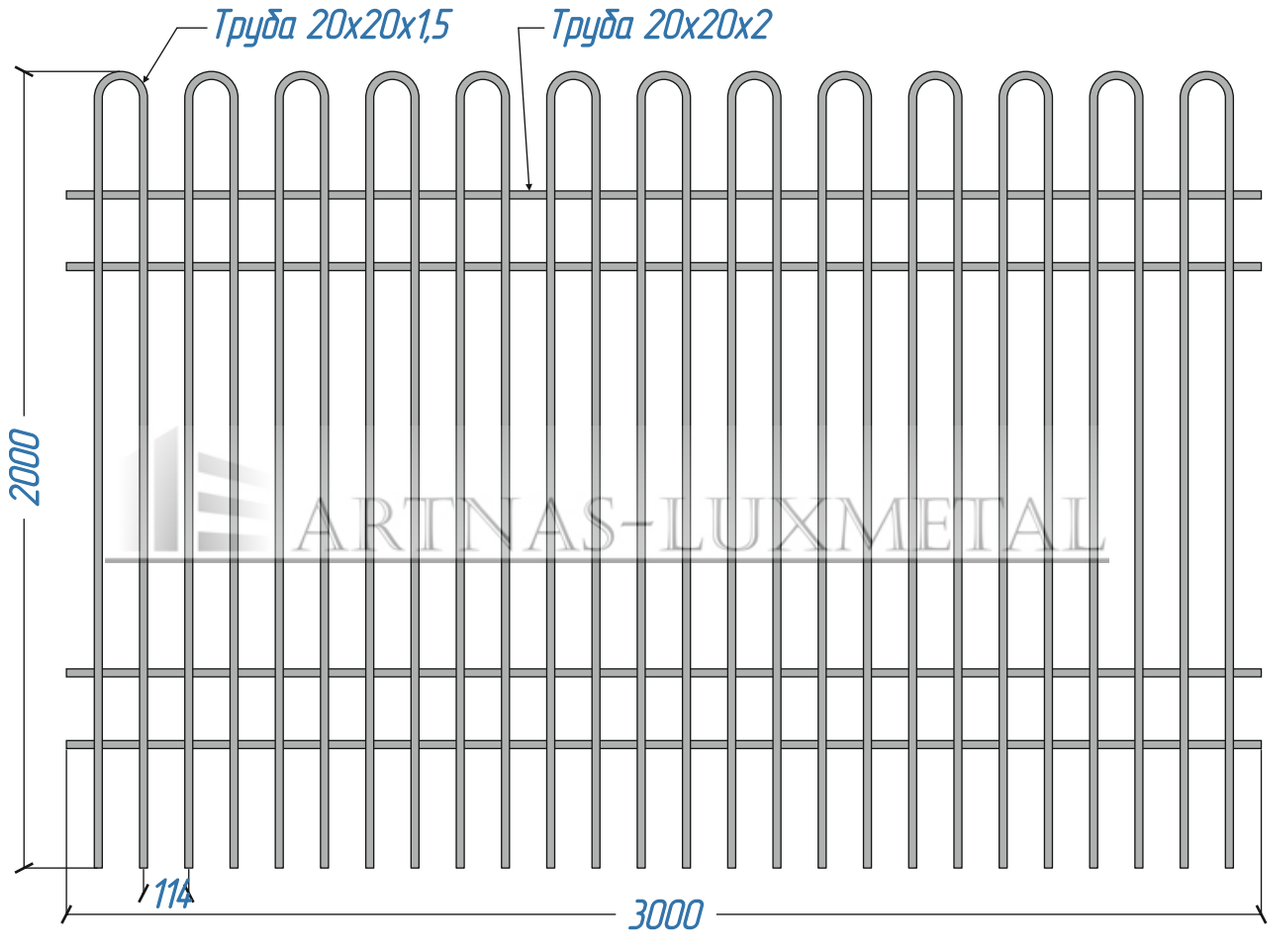

ARTNAS-LUXMETAL

						Секция anl-sc-20-021
Изм.	Кол.уч.	Лист № док.		Подпись	Дата	
Разраб.						Стадия / Лист / Листов: 1 / 1 / 1
Н. контр.						ARTNAS-LUXMETAL