


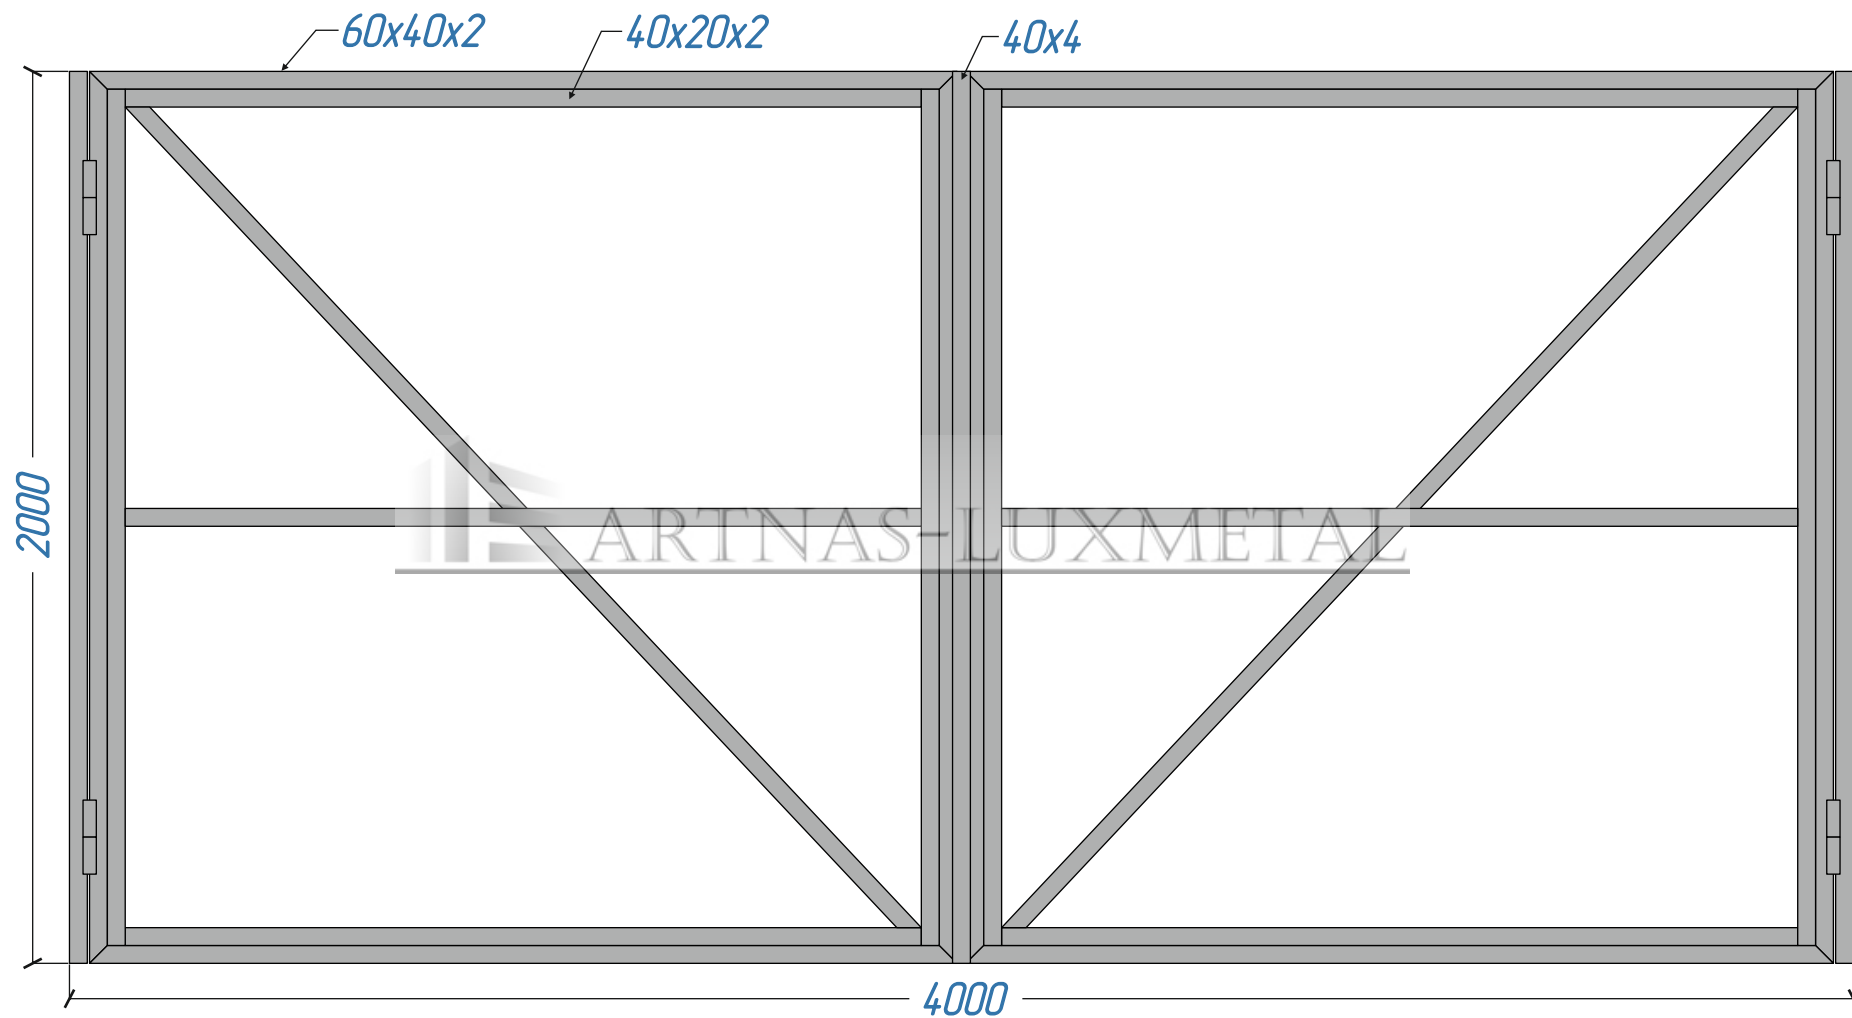

|           |         |        |      |         |      |
|-----------|---------|--------|------|---------|------|
|           |         |        |      |         |      |
| Изм.      | Кол.уч. | Лист № | док. | Подпись | Дата |
| Разраб.   |         |        |      |         |      |
|           |         |        |      |         |      |
| Н. контр. |         |        |      |         |      |
|           |         |        |      |         |      |

Ворота распашные под обшивку anl-vro-005

|        |      |        |
|--------|------|--------|
| Стадия | Лист | Листов |
| 1      | 1    | 1      |

 ARTNAS-LUXMETAL