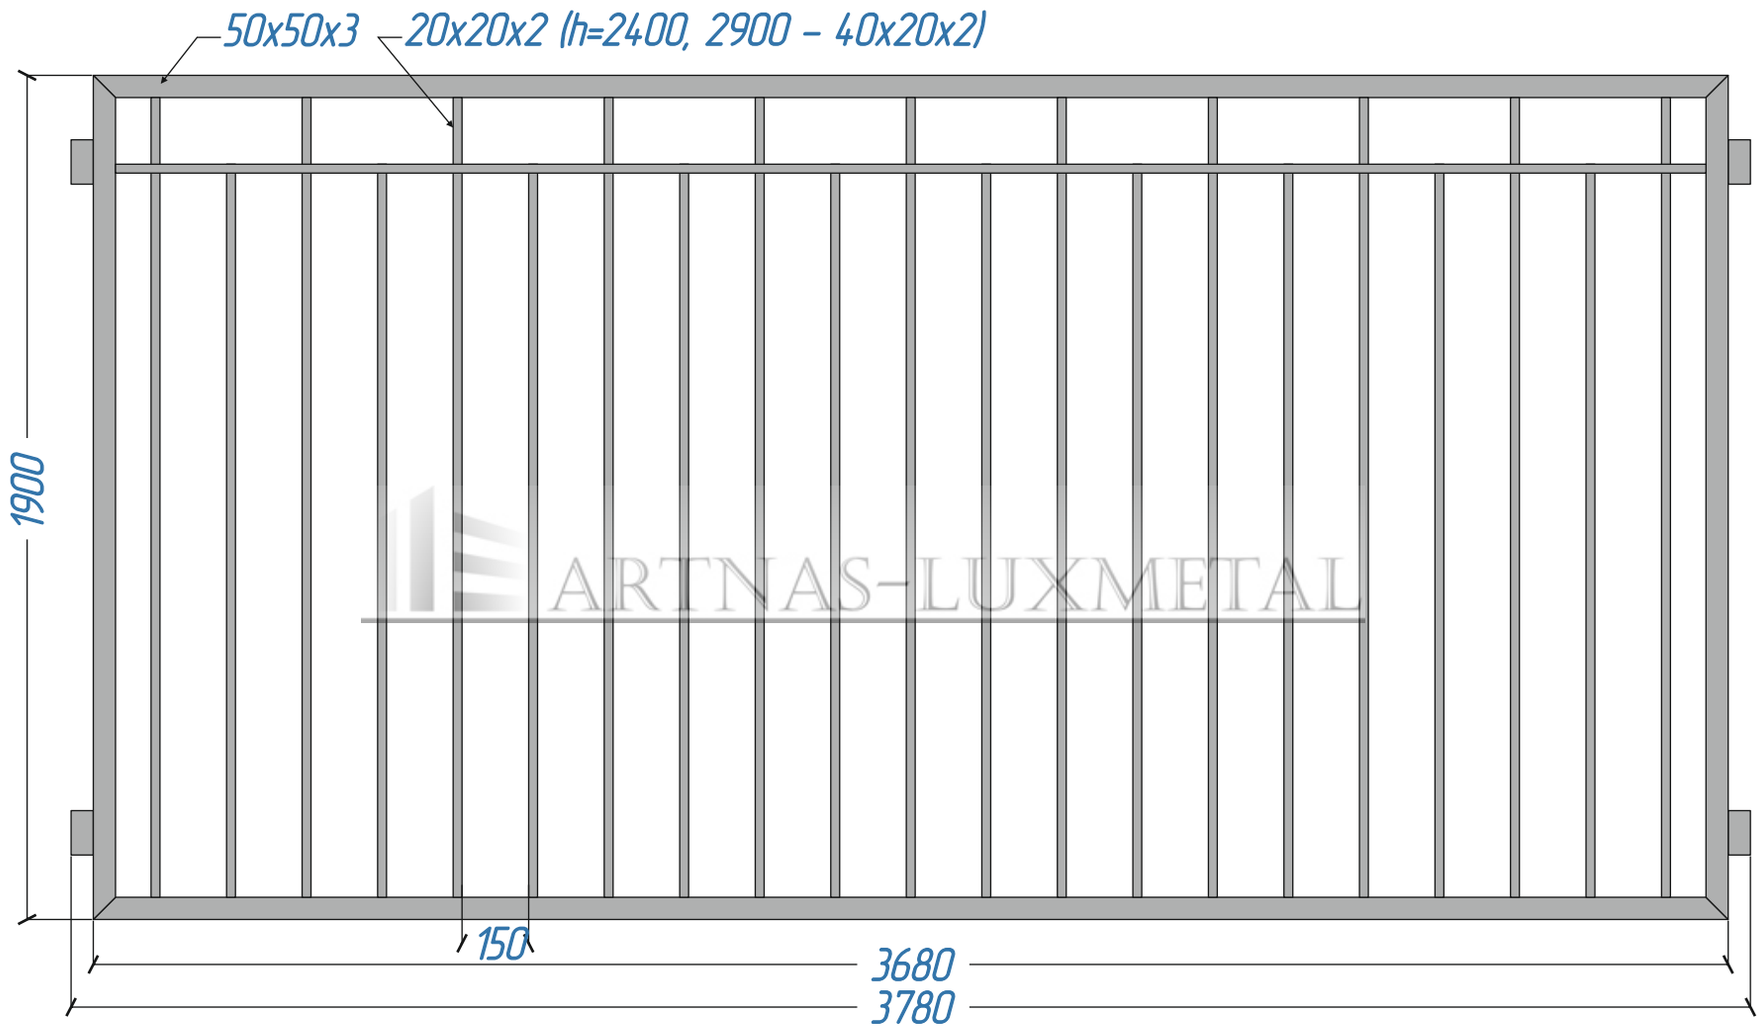

ARTNAS-LUXMETAL

Изм.	Кол.уч.	Лист №	док.	Подпись	Дата	Секция Тип П-2,0-М-06-В1		
Разраб.						Стадия	Лист	Листов
						1	1	1
Н. контр.						ARTNAS-LUXMETAL		